


1 varilla # 3 @ hilada y refuerzo vertical # 3 @ 40 cms.

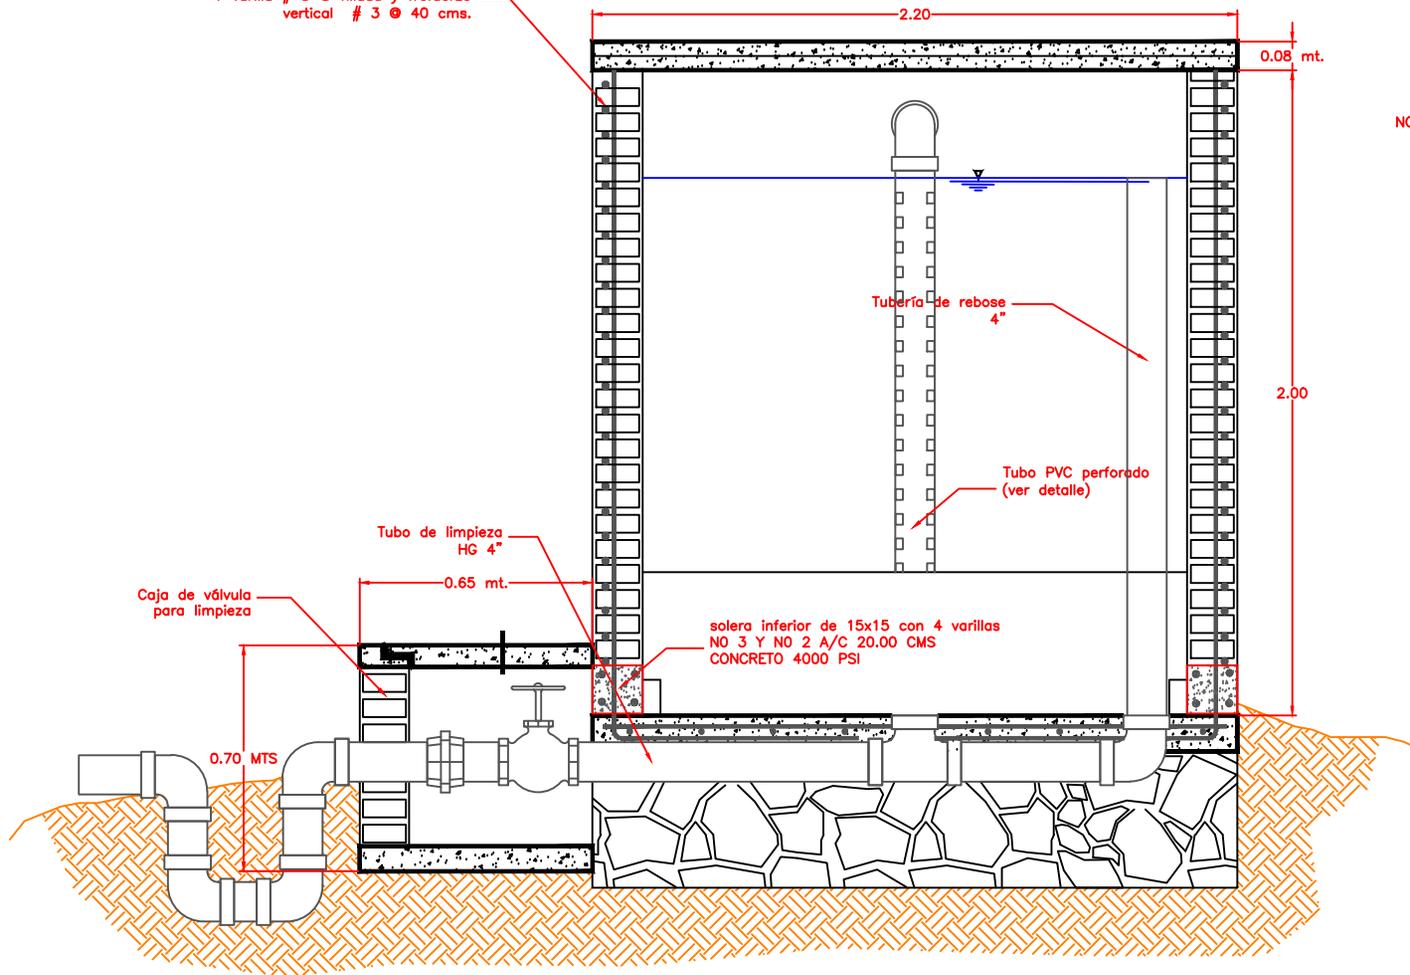

NOTA: Los niveles del terreno indicados, no están estrictamente establecidos en los planos; por lo que se tendrá en cuenta que dichos niveles por lo menos deberán cubrir la totalidad de la cimentación.

01 SECCION TRANSVERSAL  
TANQUE ROMPECARGAS ESCALA 1:15

 <b>Cooperación Española</b> AGUA Y SANEAMIENTO/ECAS	ALCALDIA MUNICIPAL DE COMAYAGUA 	
		PROYECTO: PROGRAMA DE AGUA Y SANEAMIENTO EN VALLE DE COMAYAGUA FASE COMPLEMENTARIA
CONTENIDO: SECCION TRANSVERSAL ROMPECARGAS		
FECHA: ENE / 2021	ESCALA: LAS INDICADAS	PLANO No. 1/6