




VISTA PLANTA
SIN ESCALA

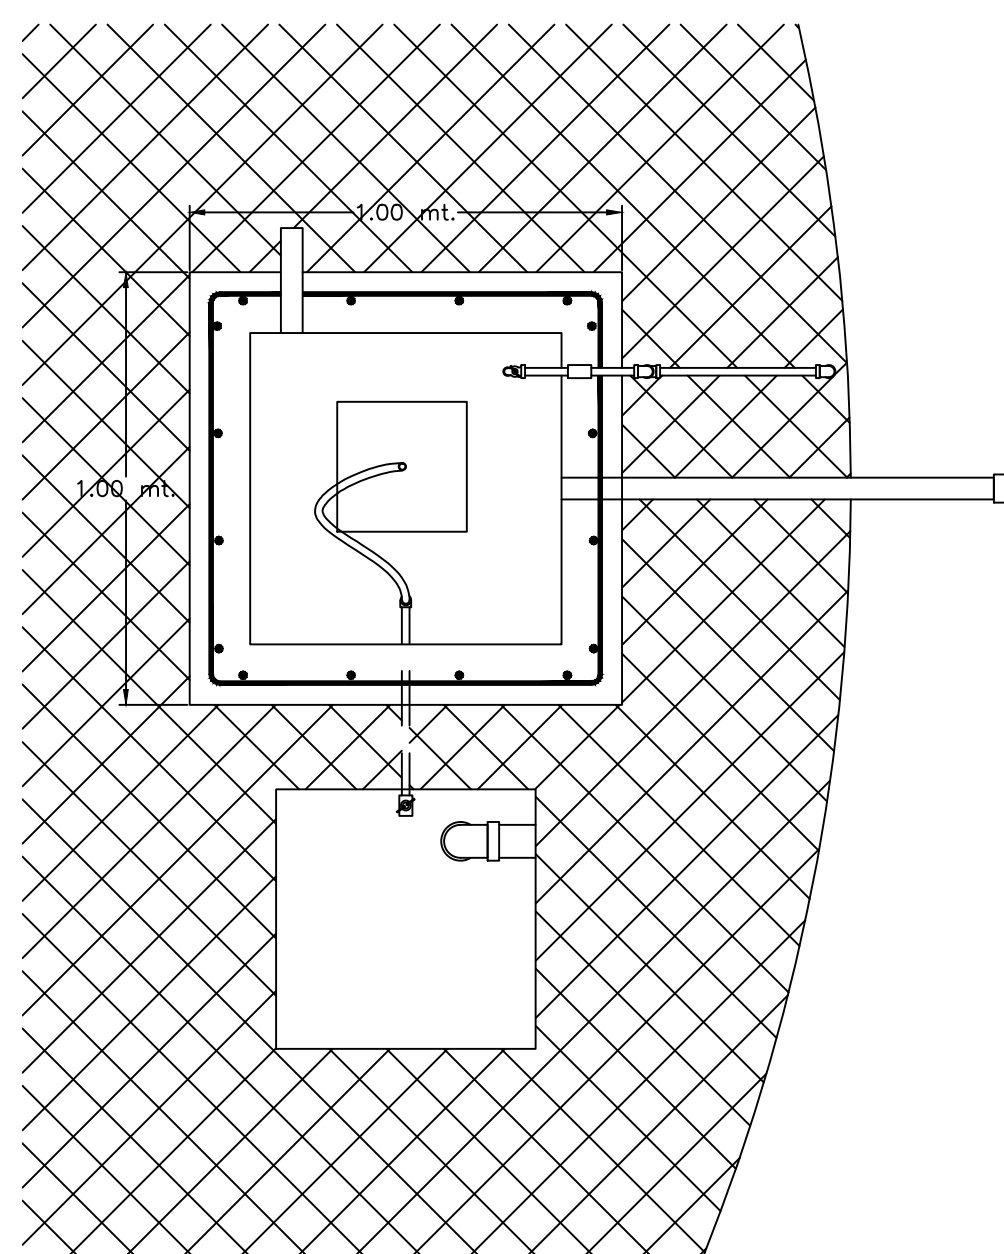

CORTE PLANTA
SIN ESCALA

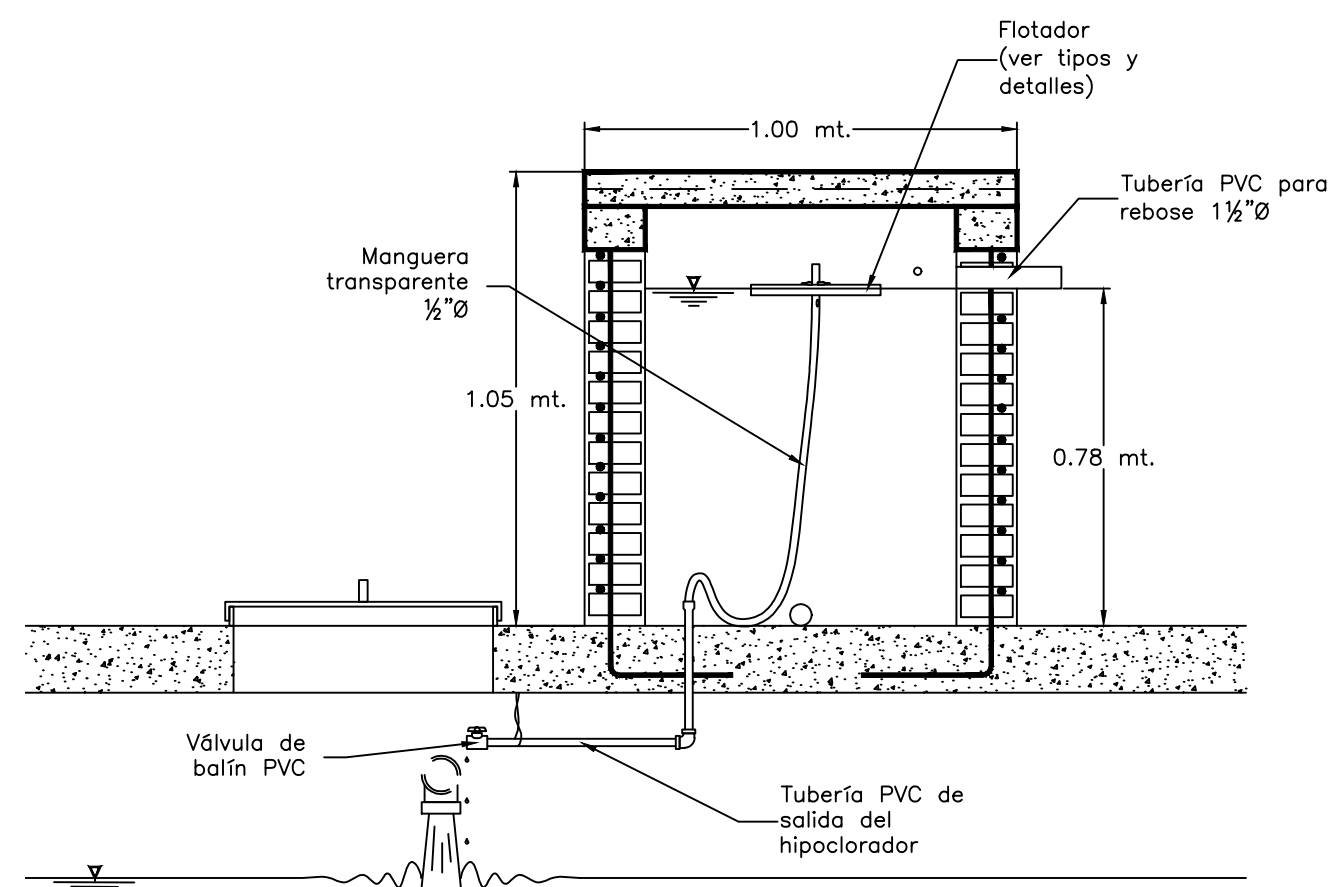



CORTE LONGITUDINAL
SIN ESCALA

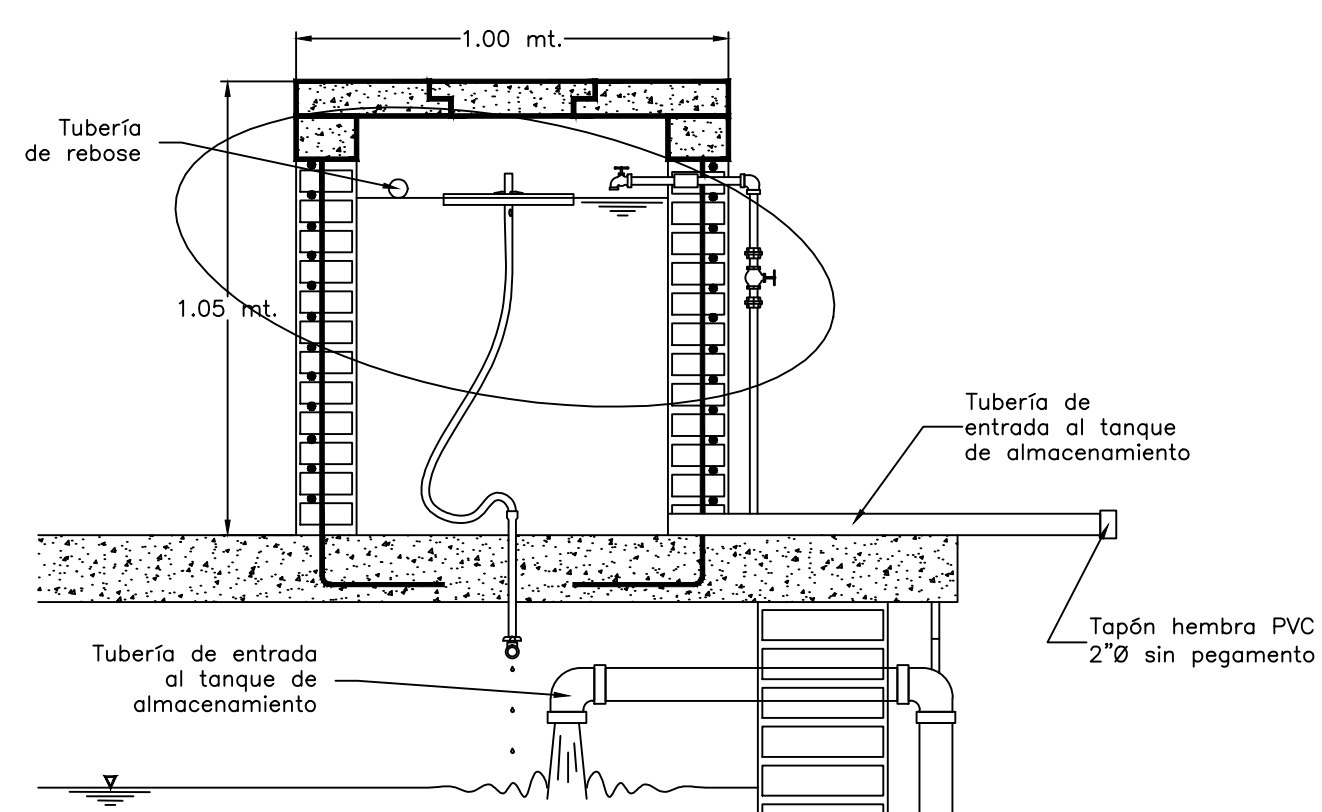

CORTE LONGITUDINAL
SIN ESCALA

ESPECIFICACIONES



- 1) Concreto de 4,000 $\frac{\text{lbs}}{\text{pul}^2}$; dosificación 1:1.5:1.5 con tamaño máximo de $\frac{3}{4}$ ".
- 2) Varilla de hierro para refuerzo del concreto: grado 40.
- 3) Los traslapes entre varillas serán de 30 cms de longitud como mínimo y la longitud de desarrollo de los ganchos en 90° empotrados en concreto será de 15 cms como mínimo.
- 4) Acabados: se aplicará repello y pulido en toda la obra y en el interior del hipoclorador se aplicará en adición el afinado tipo "pila" (masilla o pasta de cemento). El mortero de repello es de proporción 1:4, al igual que el pulido.

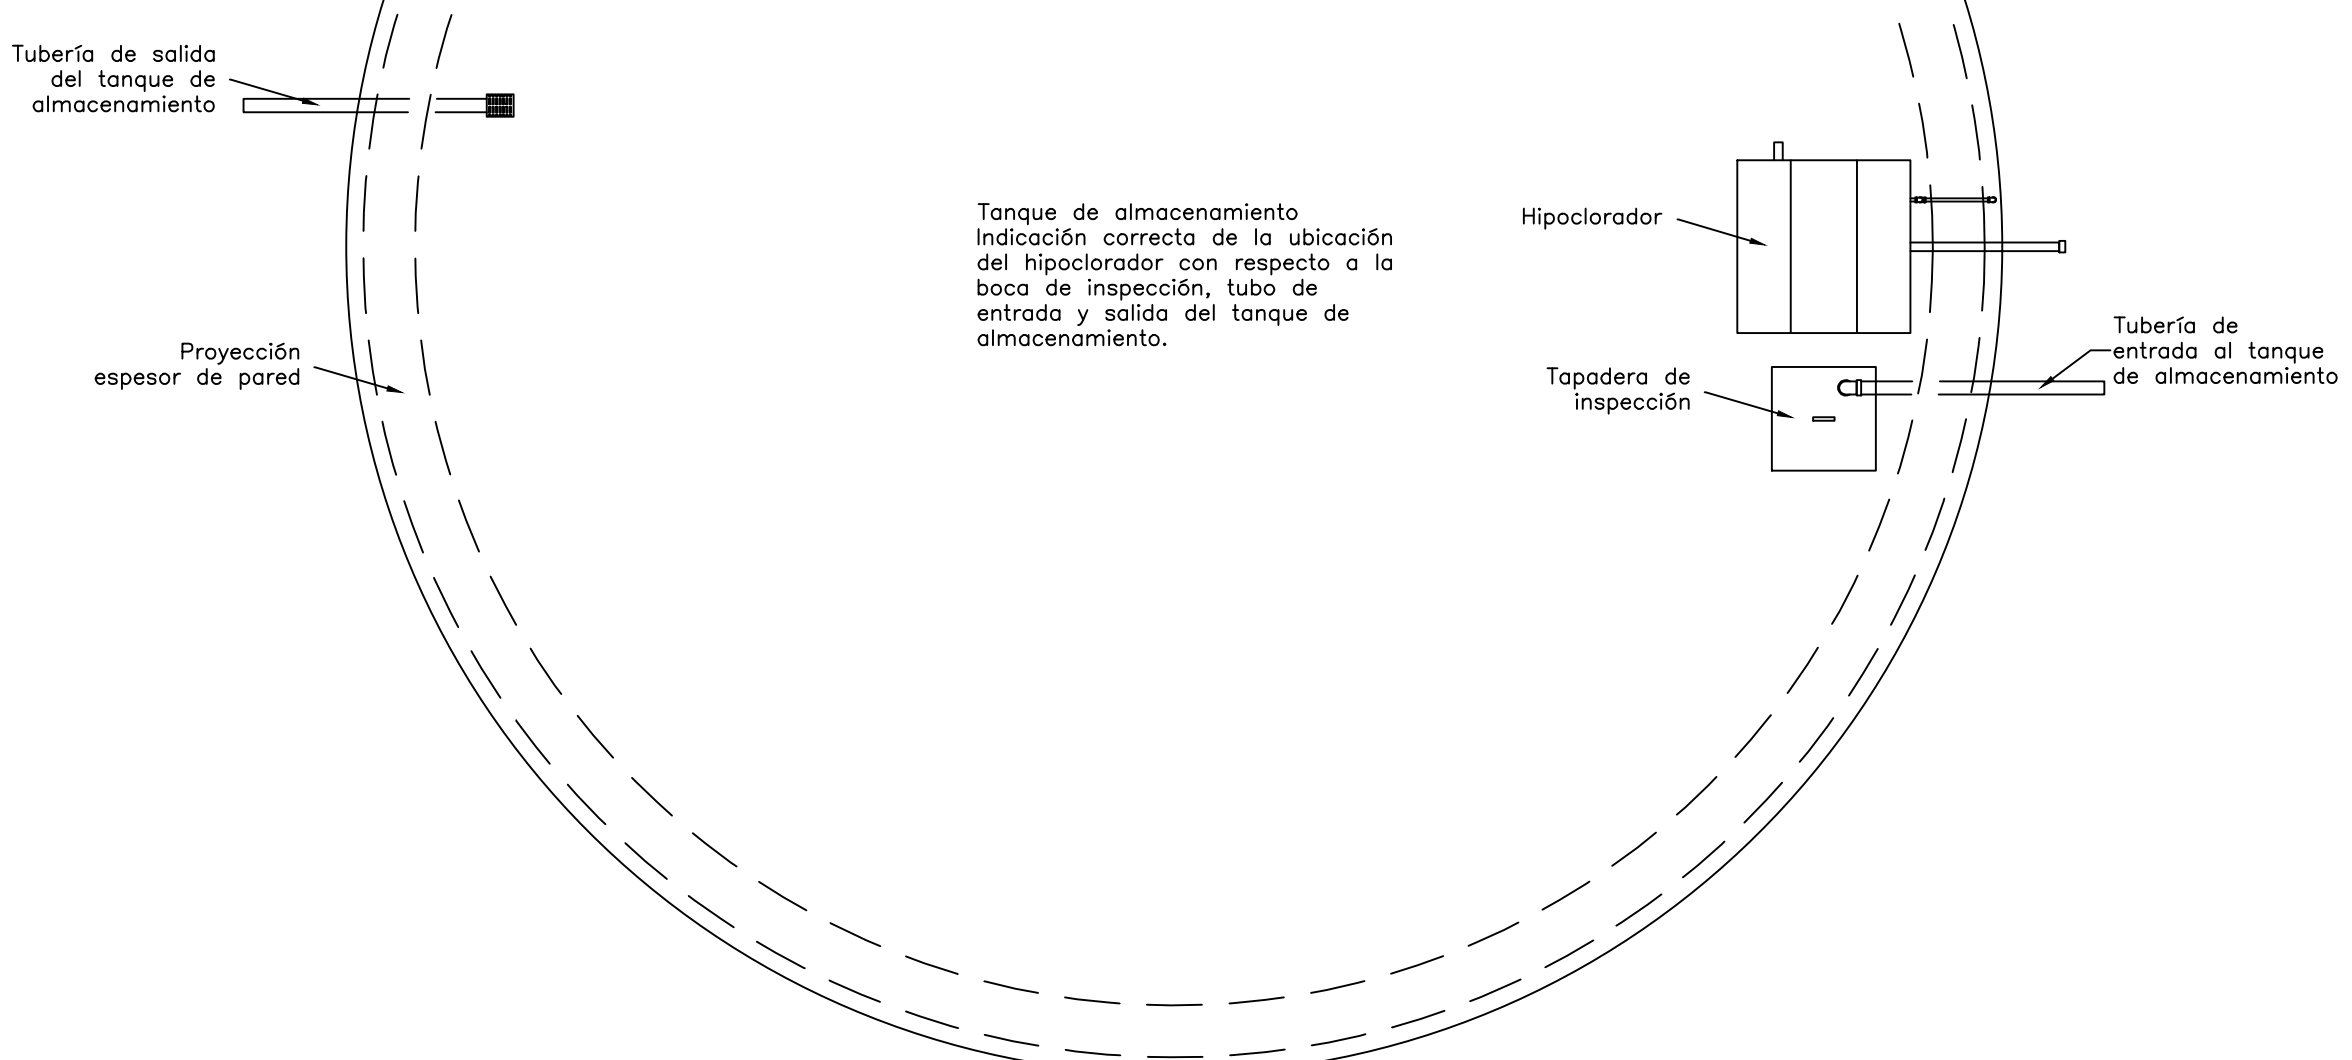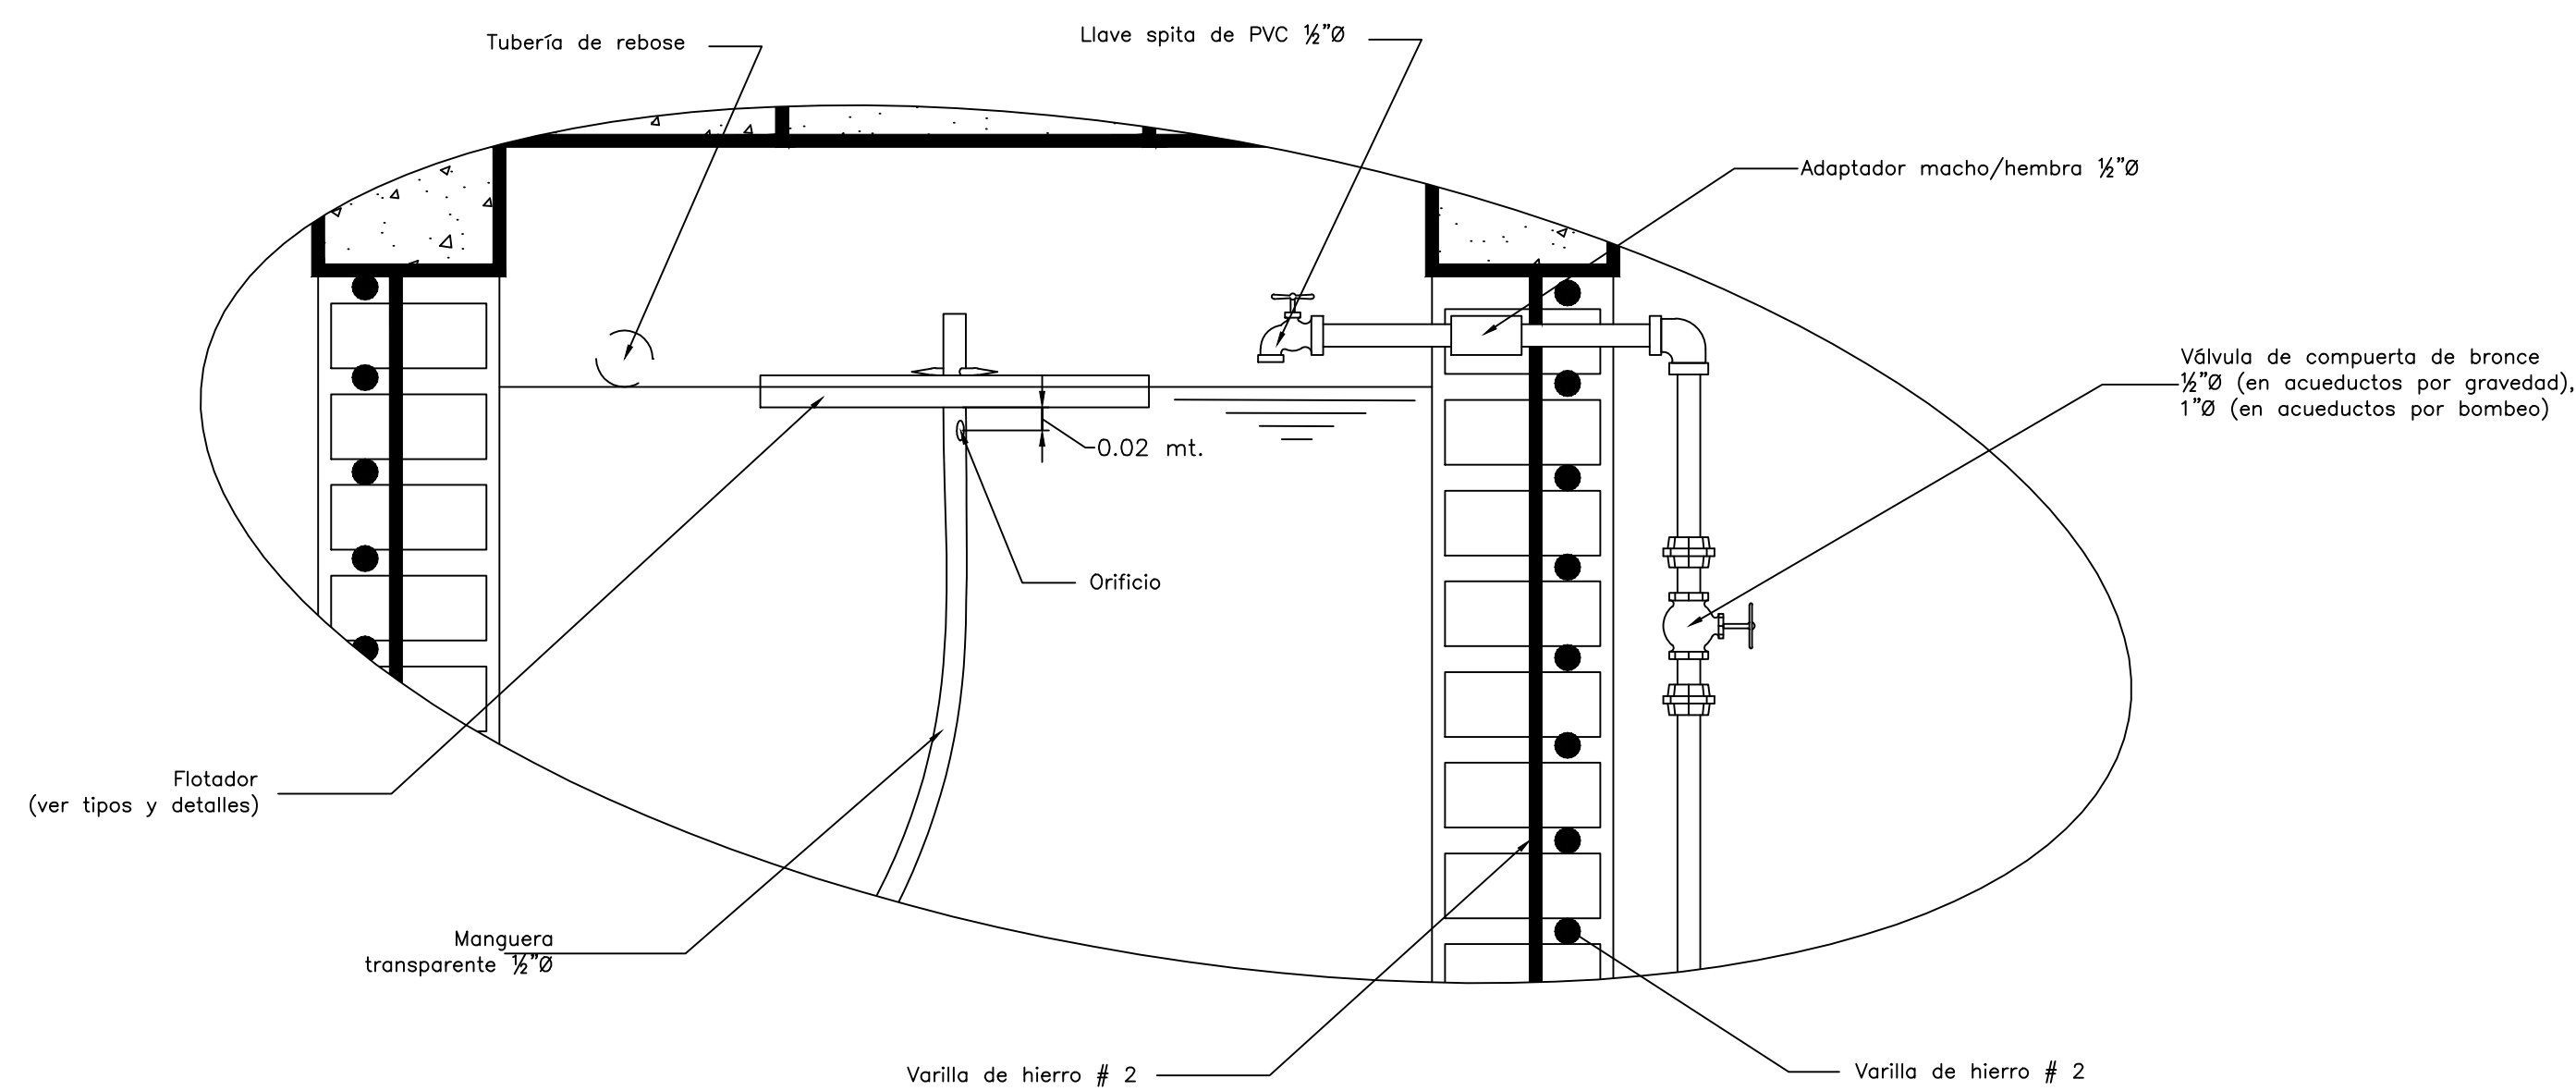


UBICACIÓN DEL HIPOCLORADOR
SIN ESCALA

TIPOS DE FLOTADOR


Material: foam.

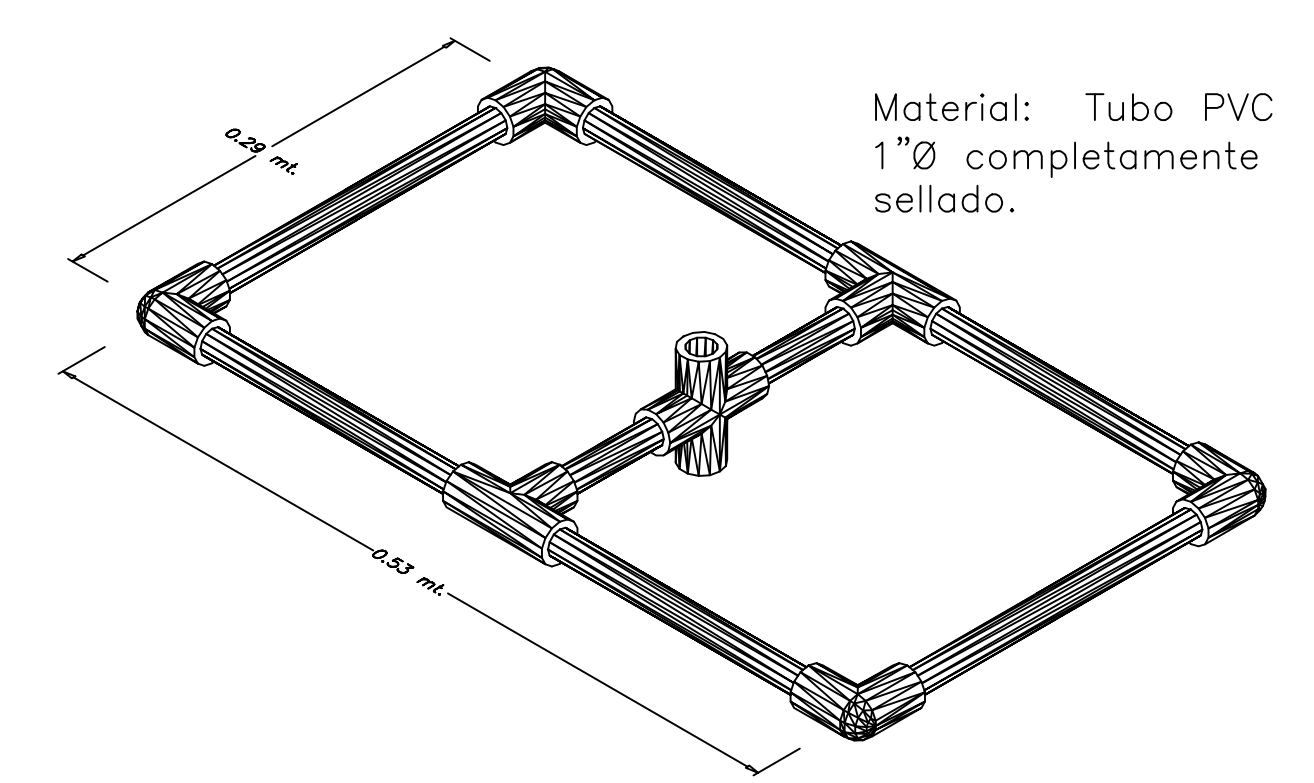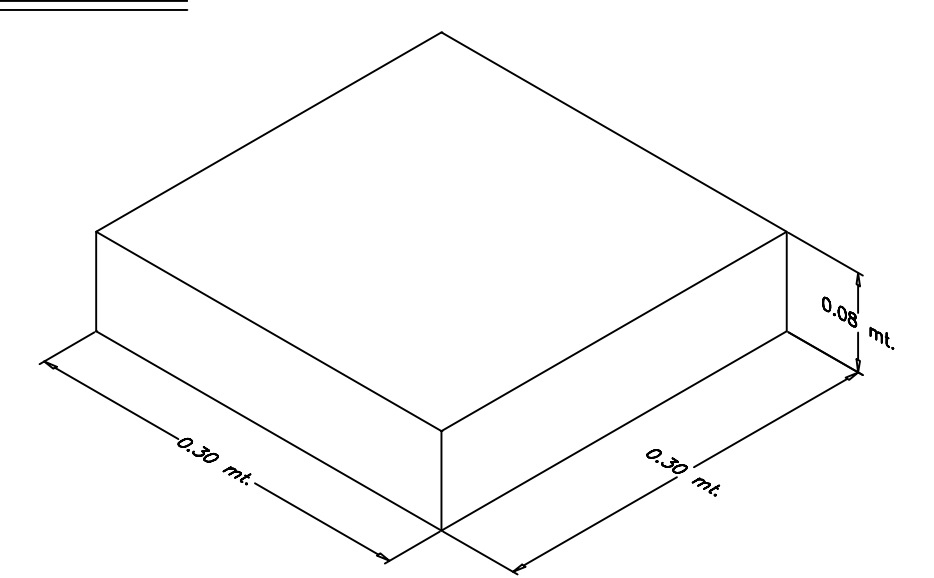

Material: Tubo PVC 1"Ø completamente sellado.

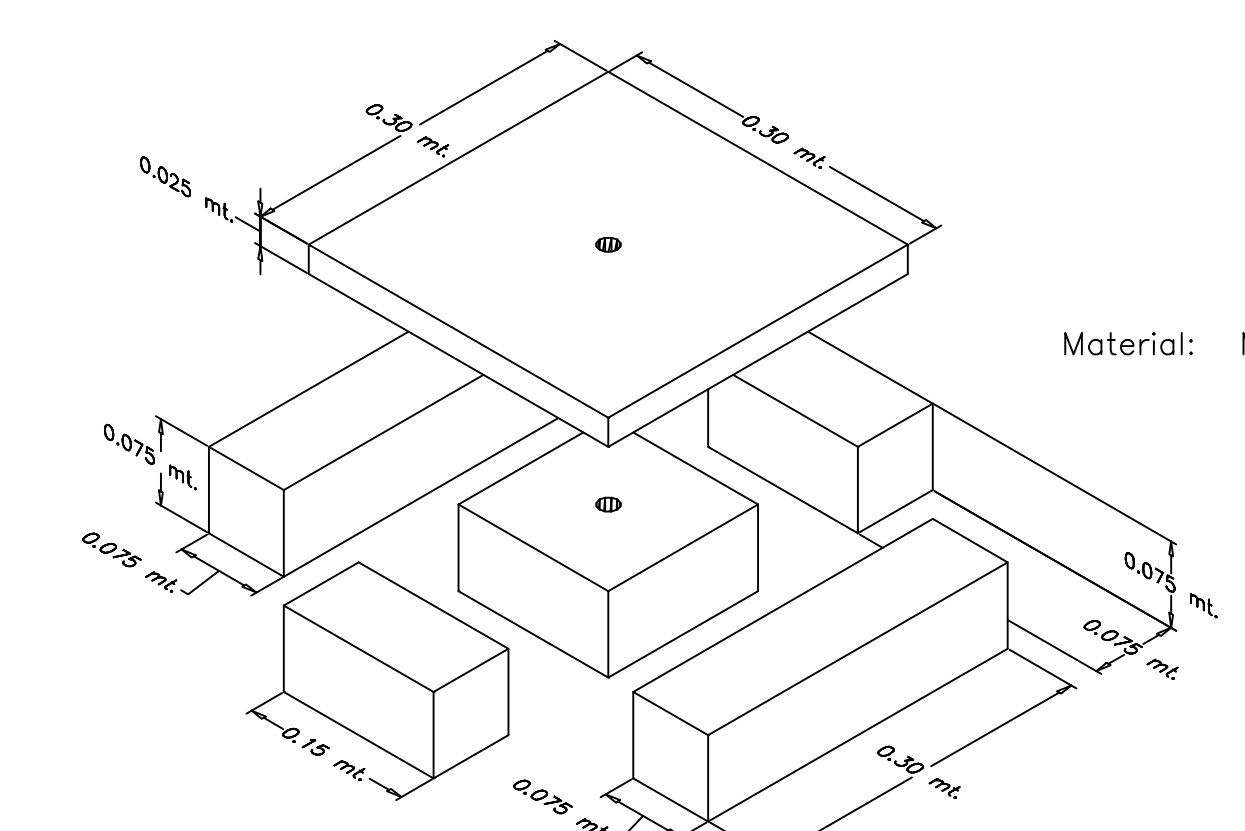

Material: Madera.

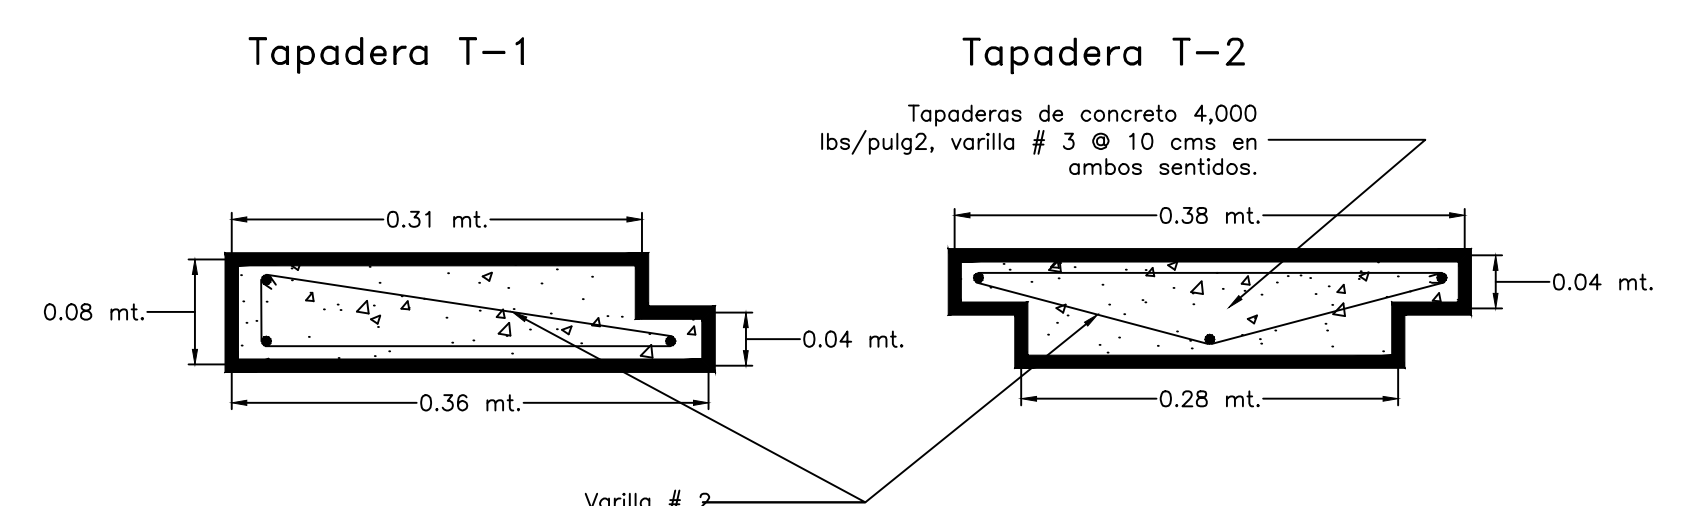

TAPADERAS DE CONCRETO T-1 y T-2
SIN ESCALA

DIBUJO Y DISEÑO:	EQUIPO DE GESTIÓN MAMSURPAZ
UBICACION:	MAFRON, DEPARTAMENTO DE VALLE

REVISÓ Y APROBÓ:	DIRECCIÓN DEL PROYECTO HND-015-B
PROYECTO:	CONSTRUCCIÓN TANQUE ELEVADO DE 10,000 GLN EN LA COMUNIDAD EL ACEITUNO MUNICIPIO DE ALIANZA, DEPARTAMENTO DE VALLE

CONTENIDO:	DETALLES HIPOCLORADOR	
ESCALA:	LAS INDICADAS	HOJA: 2/2

