




CORTE B - B
SIN ESCALA

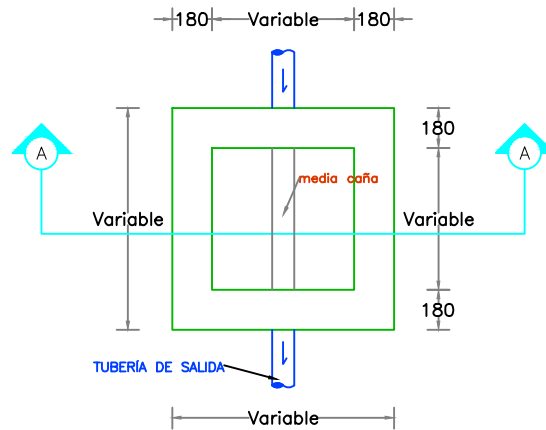


PLANTA CAJA VALVULA
SIN ESCALA

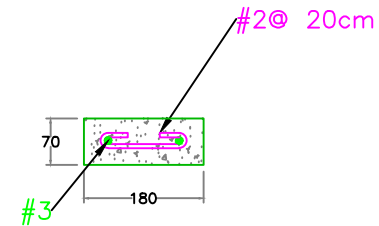


DETALLE DE CASQUETE
SIN ESCALA

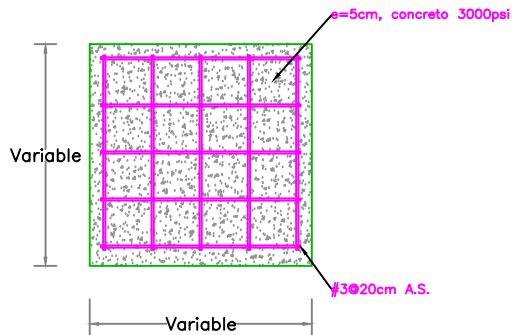

PLANTA DE REFUERZO LOSA INFERIOR
ESCALA 1:20

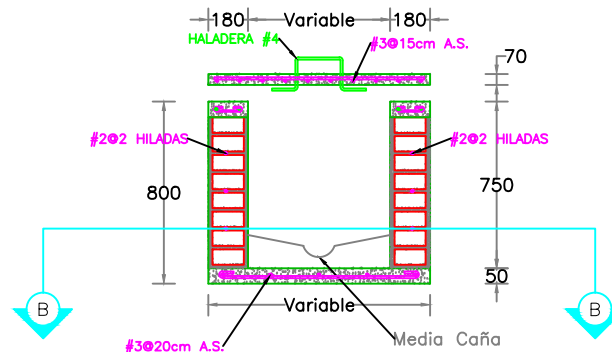

CORTE A - A
SIN ESCALA

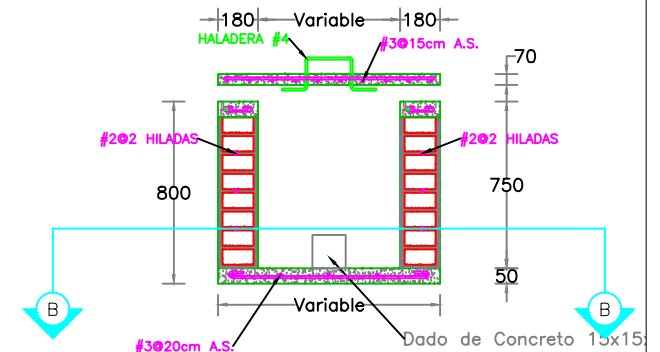

CORTE A - A
SIN ESCALA

<p>Cooperación Española AGUA Y SANEAMIENTO/FCAS</p>	<p>ALCALDIA MUNICIPAL DE COMAYAGUA</p>
	<p>PROYECTO: PROGRAMA DE AGUA Y SANEAMIENTO EN VALLE DE COMAYAGUA FASE COMPLEMENTARIA</p>
<p>CONTENIDO: DETALLE DE CAJAS</p>	
<p>FECHA: ENE / 2021</p>	<p>ESCALA: LAS INDICADAS</p>
<p>PLANO No. 6 / 6</p>	