



01 CORTE PLANTA  
TANQUE ROMPECARGAS ESCALA 1:15

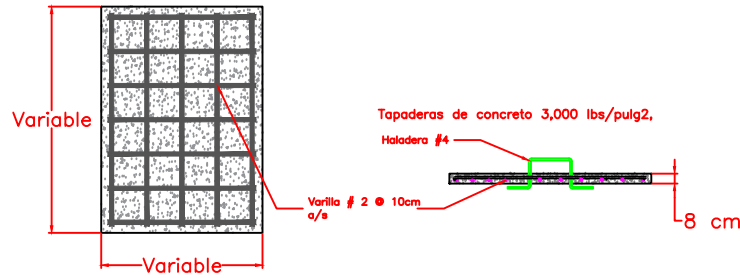

**TAPADERAS CAJAS DE VALVULA**  
SIN ESCALA

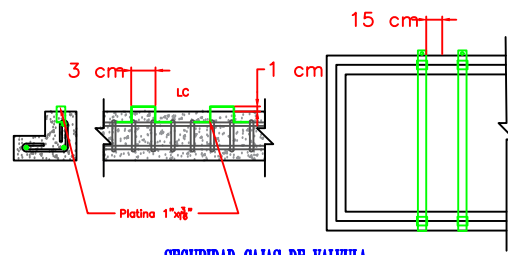

**SEGURIDAD CAJAS DE VALVULA**  
SIN ESCALA

<p>Cooperación Española AGUA Y SANEAMIENTO/FCAS</p>	<p>ALCALDIA MUNICIPAL DE COMAYAGUA</p>	
		<p>PROYECTO: PROGRAMA DE AGUA Y SANEAMIENTO EN VALLE DE COMAYAGUA FASE COMPLEMENTARIA</p>
<p>CONTENIDO: PLANTA ROMPECARGAS</p>		
<p>FECHA: ENE / 2021</p>	<p>ESCALA: LAS INDICADAS</p>	<p>PLANO No. 4 / 6</p>