


PLANTA Y PERFIL COLECTOR DE DESCARGA

ESCALA HOR 1 : 1000 VER 1 : 100


BOSQUEJO 3D

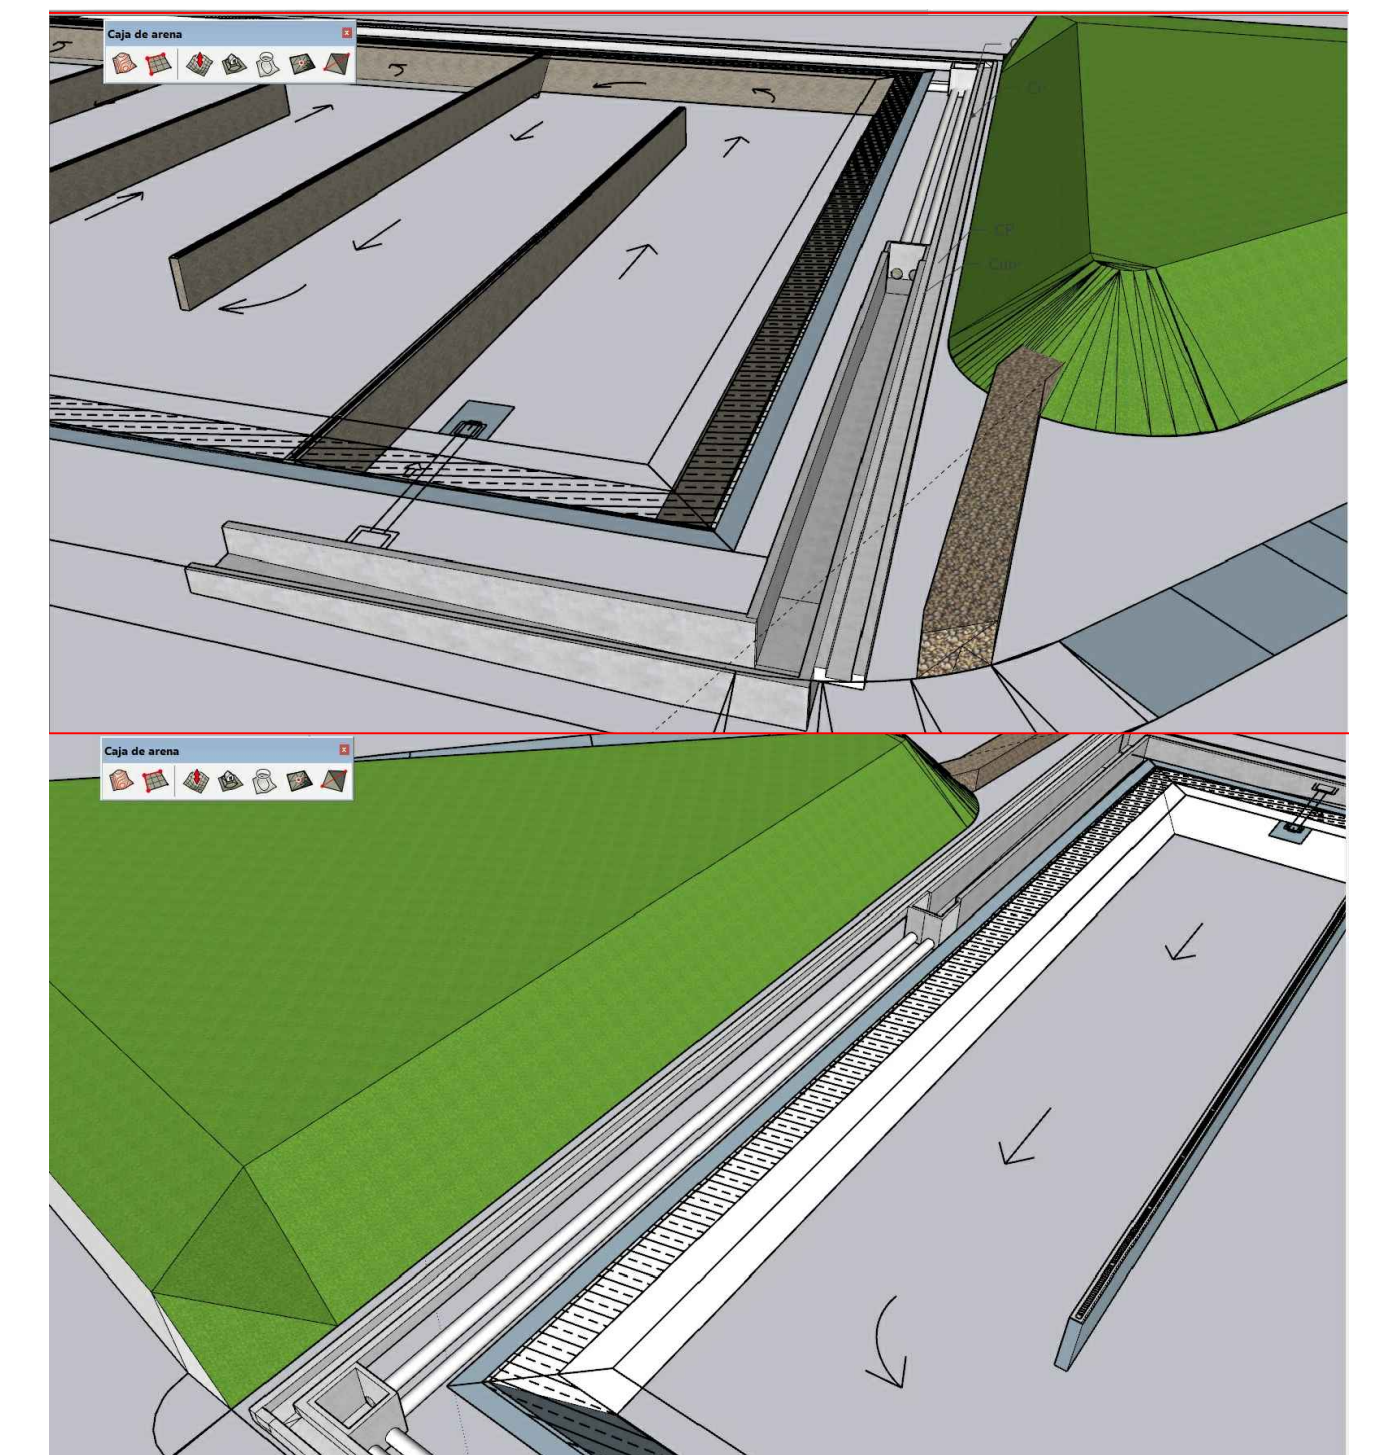


DETALLES

ESCALA HOR 1 : 1000 VER 1 : 100


Tramo Cu1 - P2 Existente

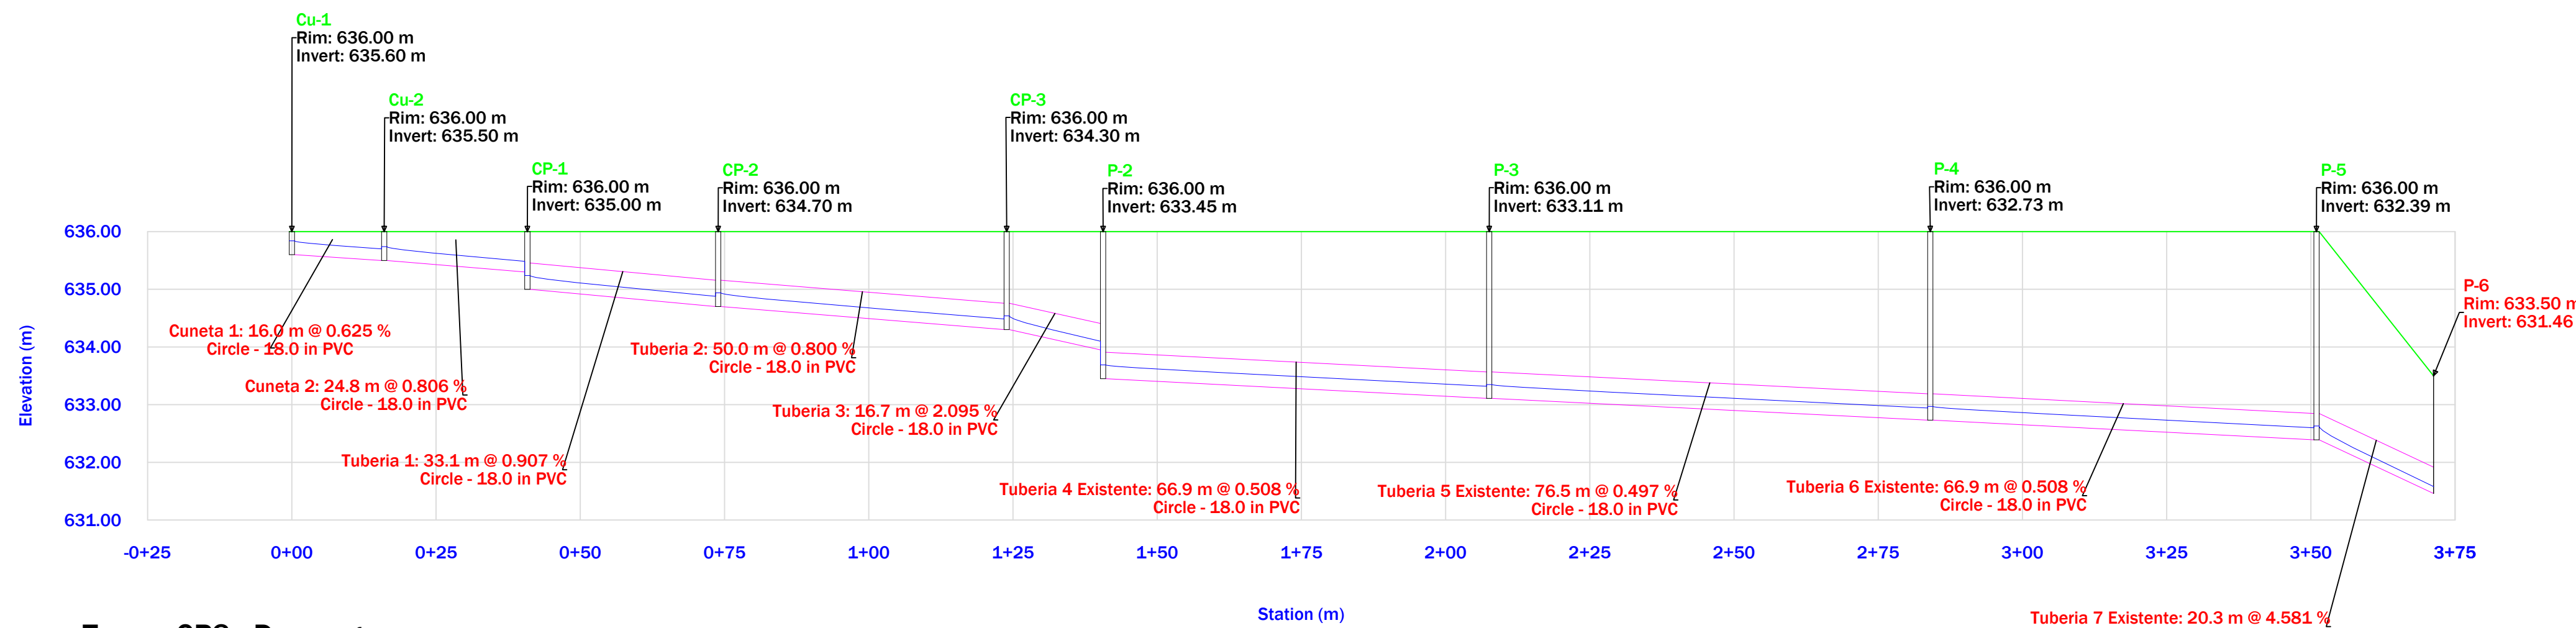

Tramo CP3 - Descarga

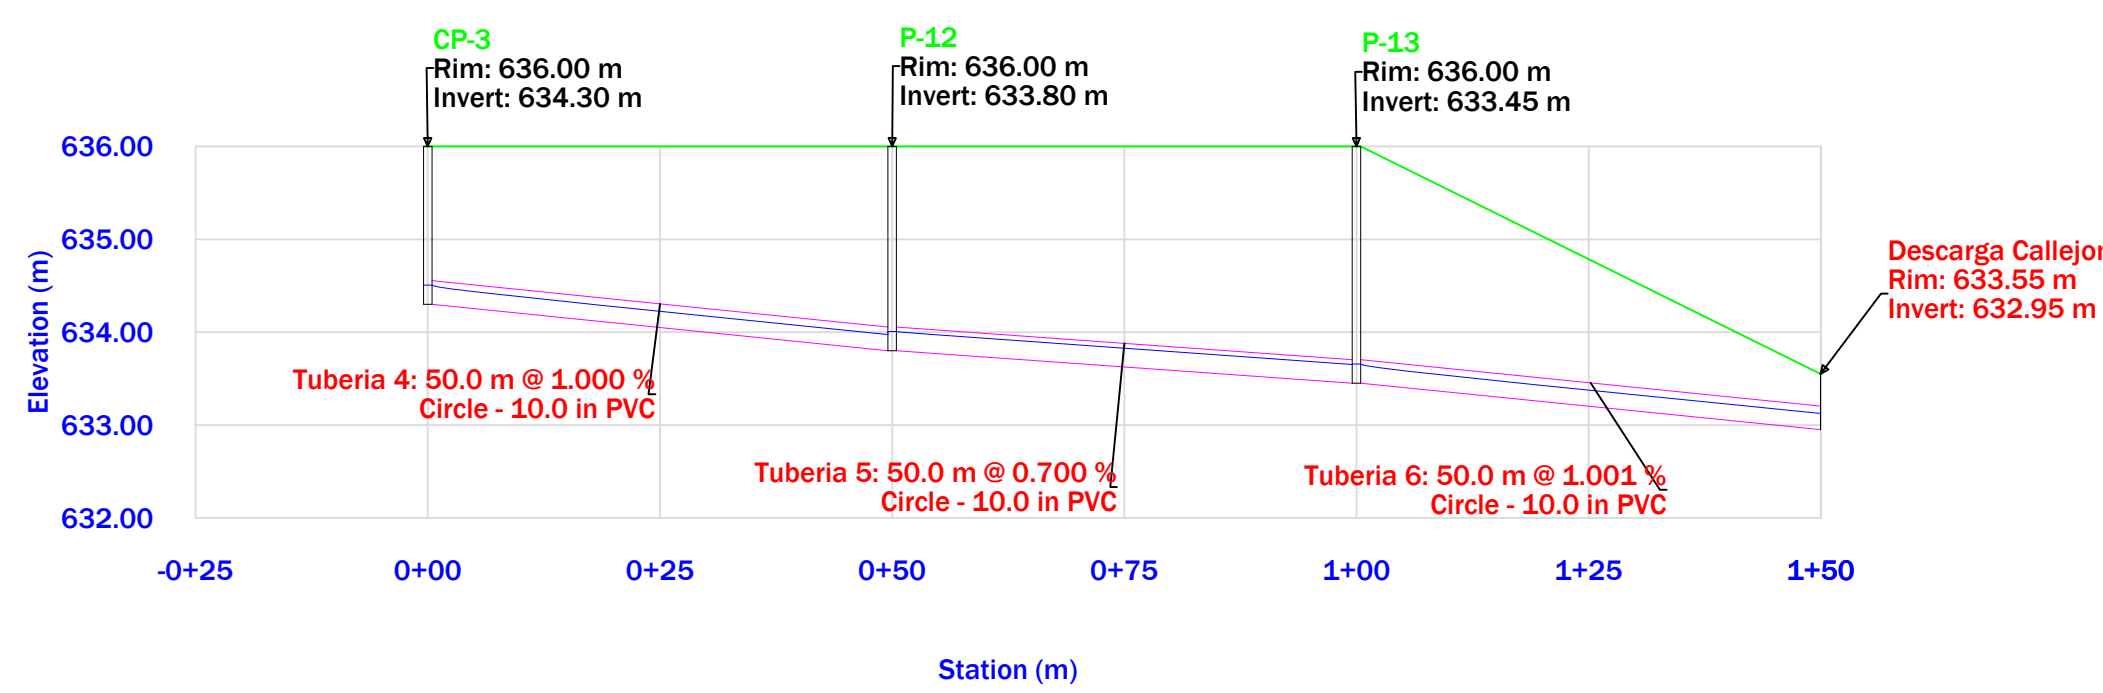


COLECTOR DE SALIDA PTAR EXISTENTE

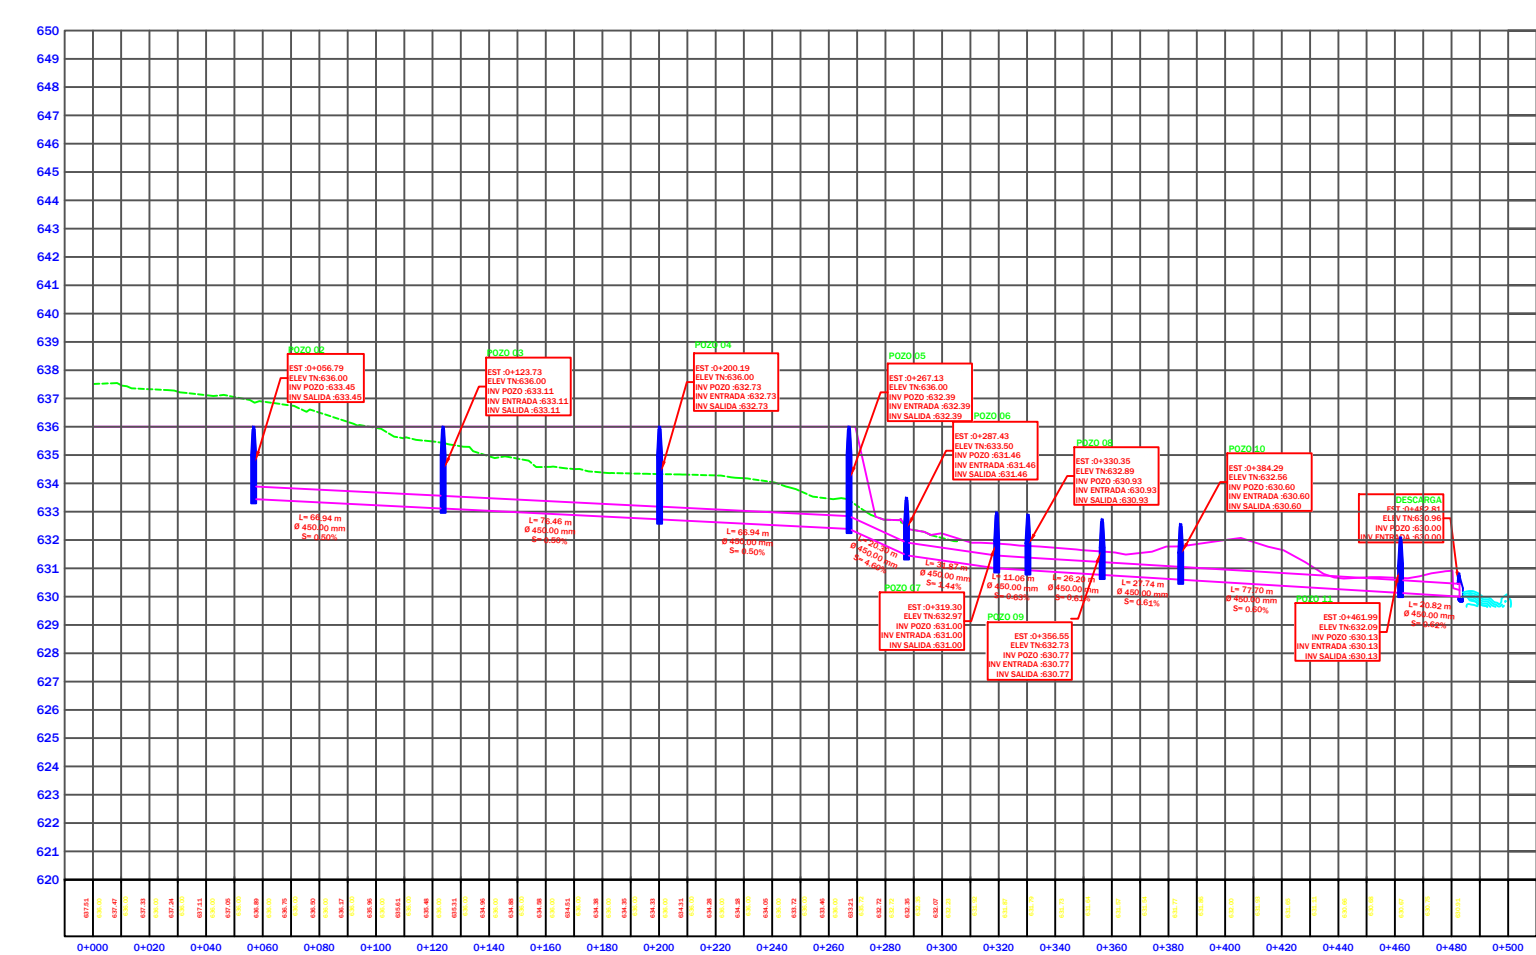


Detalle Cuneta


Cu-1

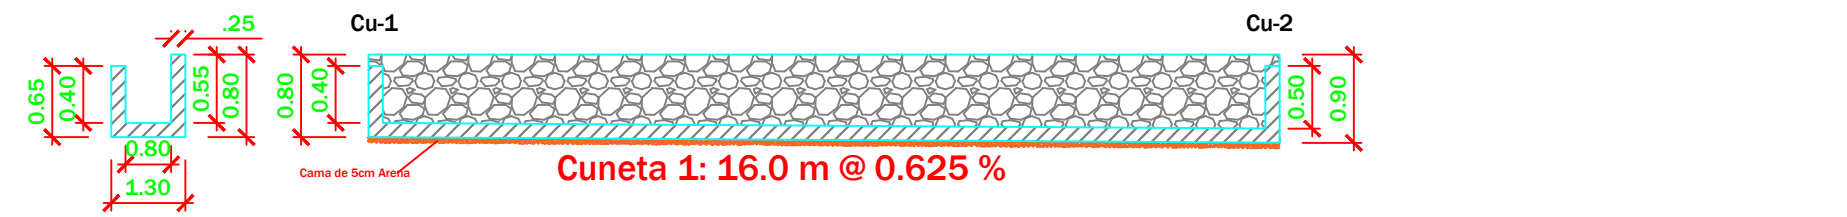


Cu-2

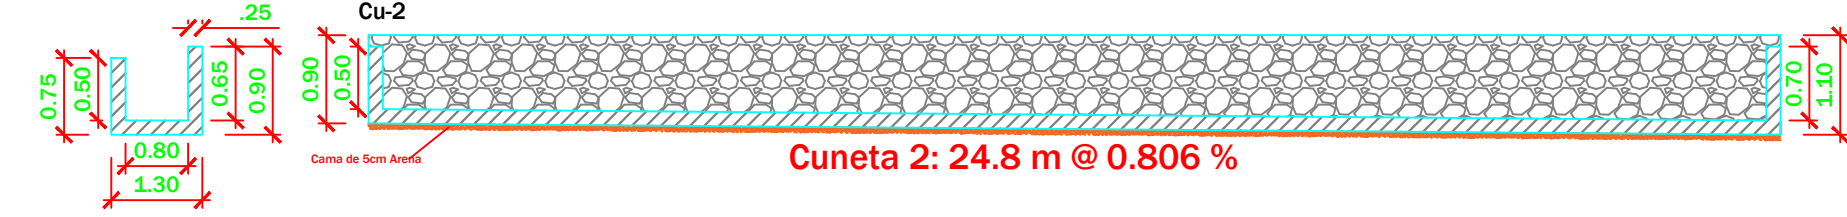


Detalle caja de Paso de Paso Cp-1

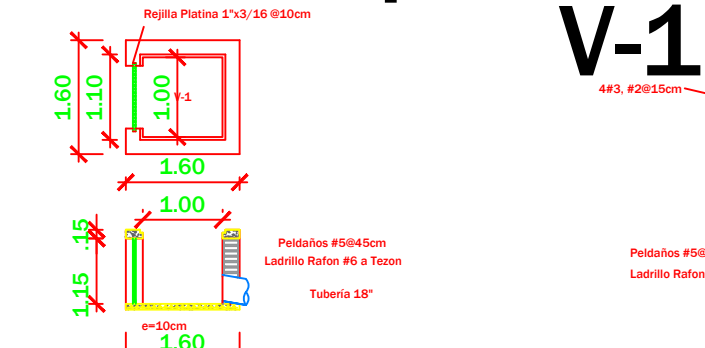



Detalle caja de Paso Cp-2 y Cp-3

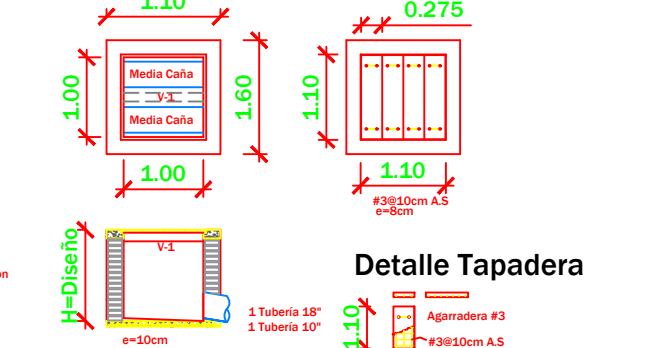

DETALLE DE CAJEZAL DE DESCARGA DE AGUAS LLUVIAS

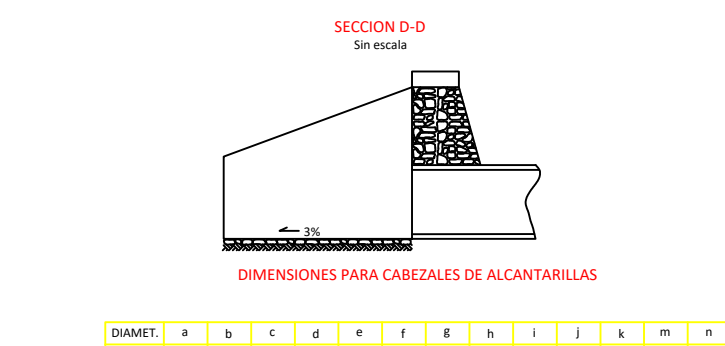

Detalle Tapadera

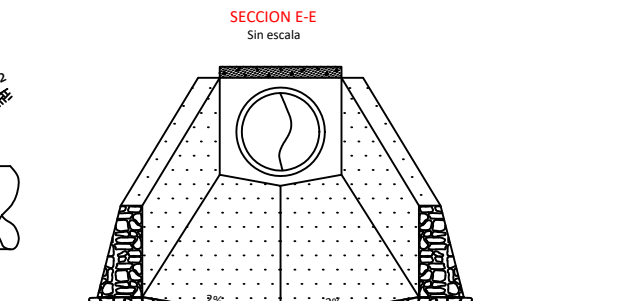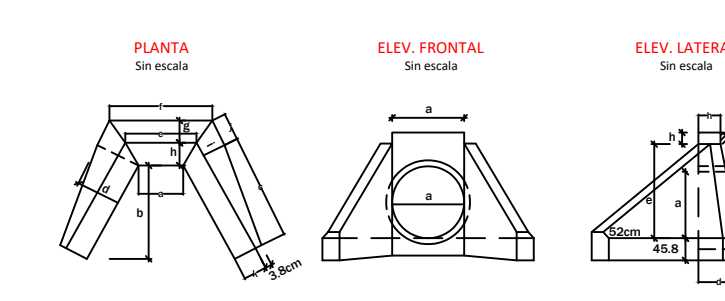

# HOJA	1	# TOTAL	2
DISEÑO:	ING. FABRICIO DELCID CICH	ESCALA:	LAS INDICADAS
CONCURSO:	PC-AMC-PASVFC-002/2021	APROBO:	EQUIPO DE GESTION HND-018-B
PROGRAMA:	PROYECTO DE AGUA Y SANEAMIENTO EN EL VALLE DE COMAYAGUA HND-018-B	FECHA:	ABRIL DE 2021
PROYECTO:	CONSTRUCCIÓN DE OBRAS COMPLEMENTARIAS EN PLANTA DE TRATAMIENTO DE AGUAS RESIDUALES (PTAR)		

