


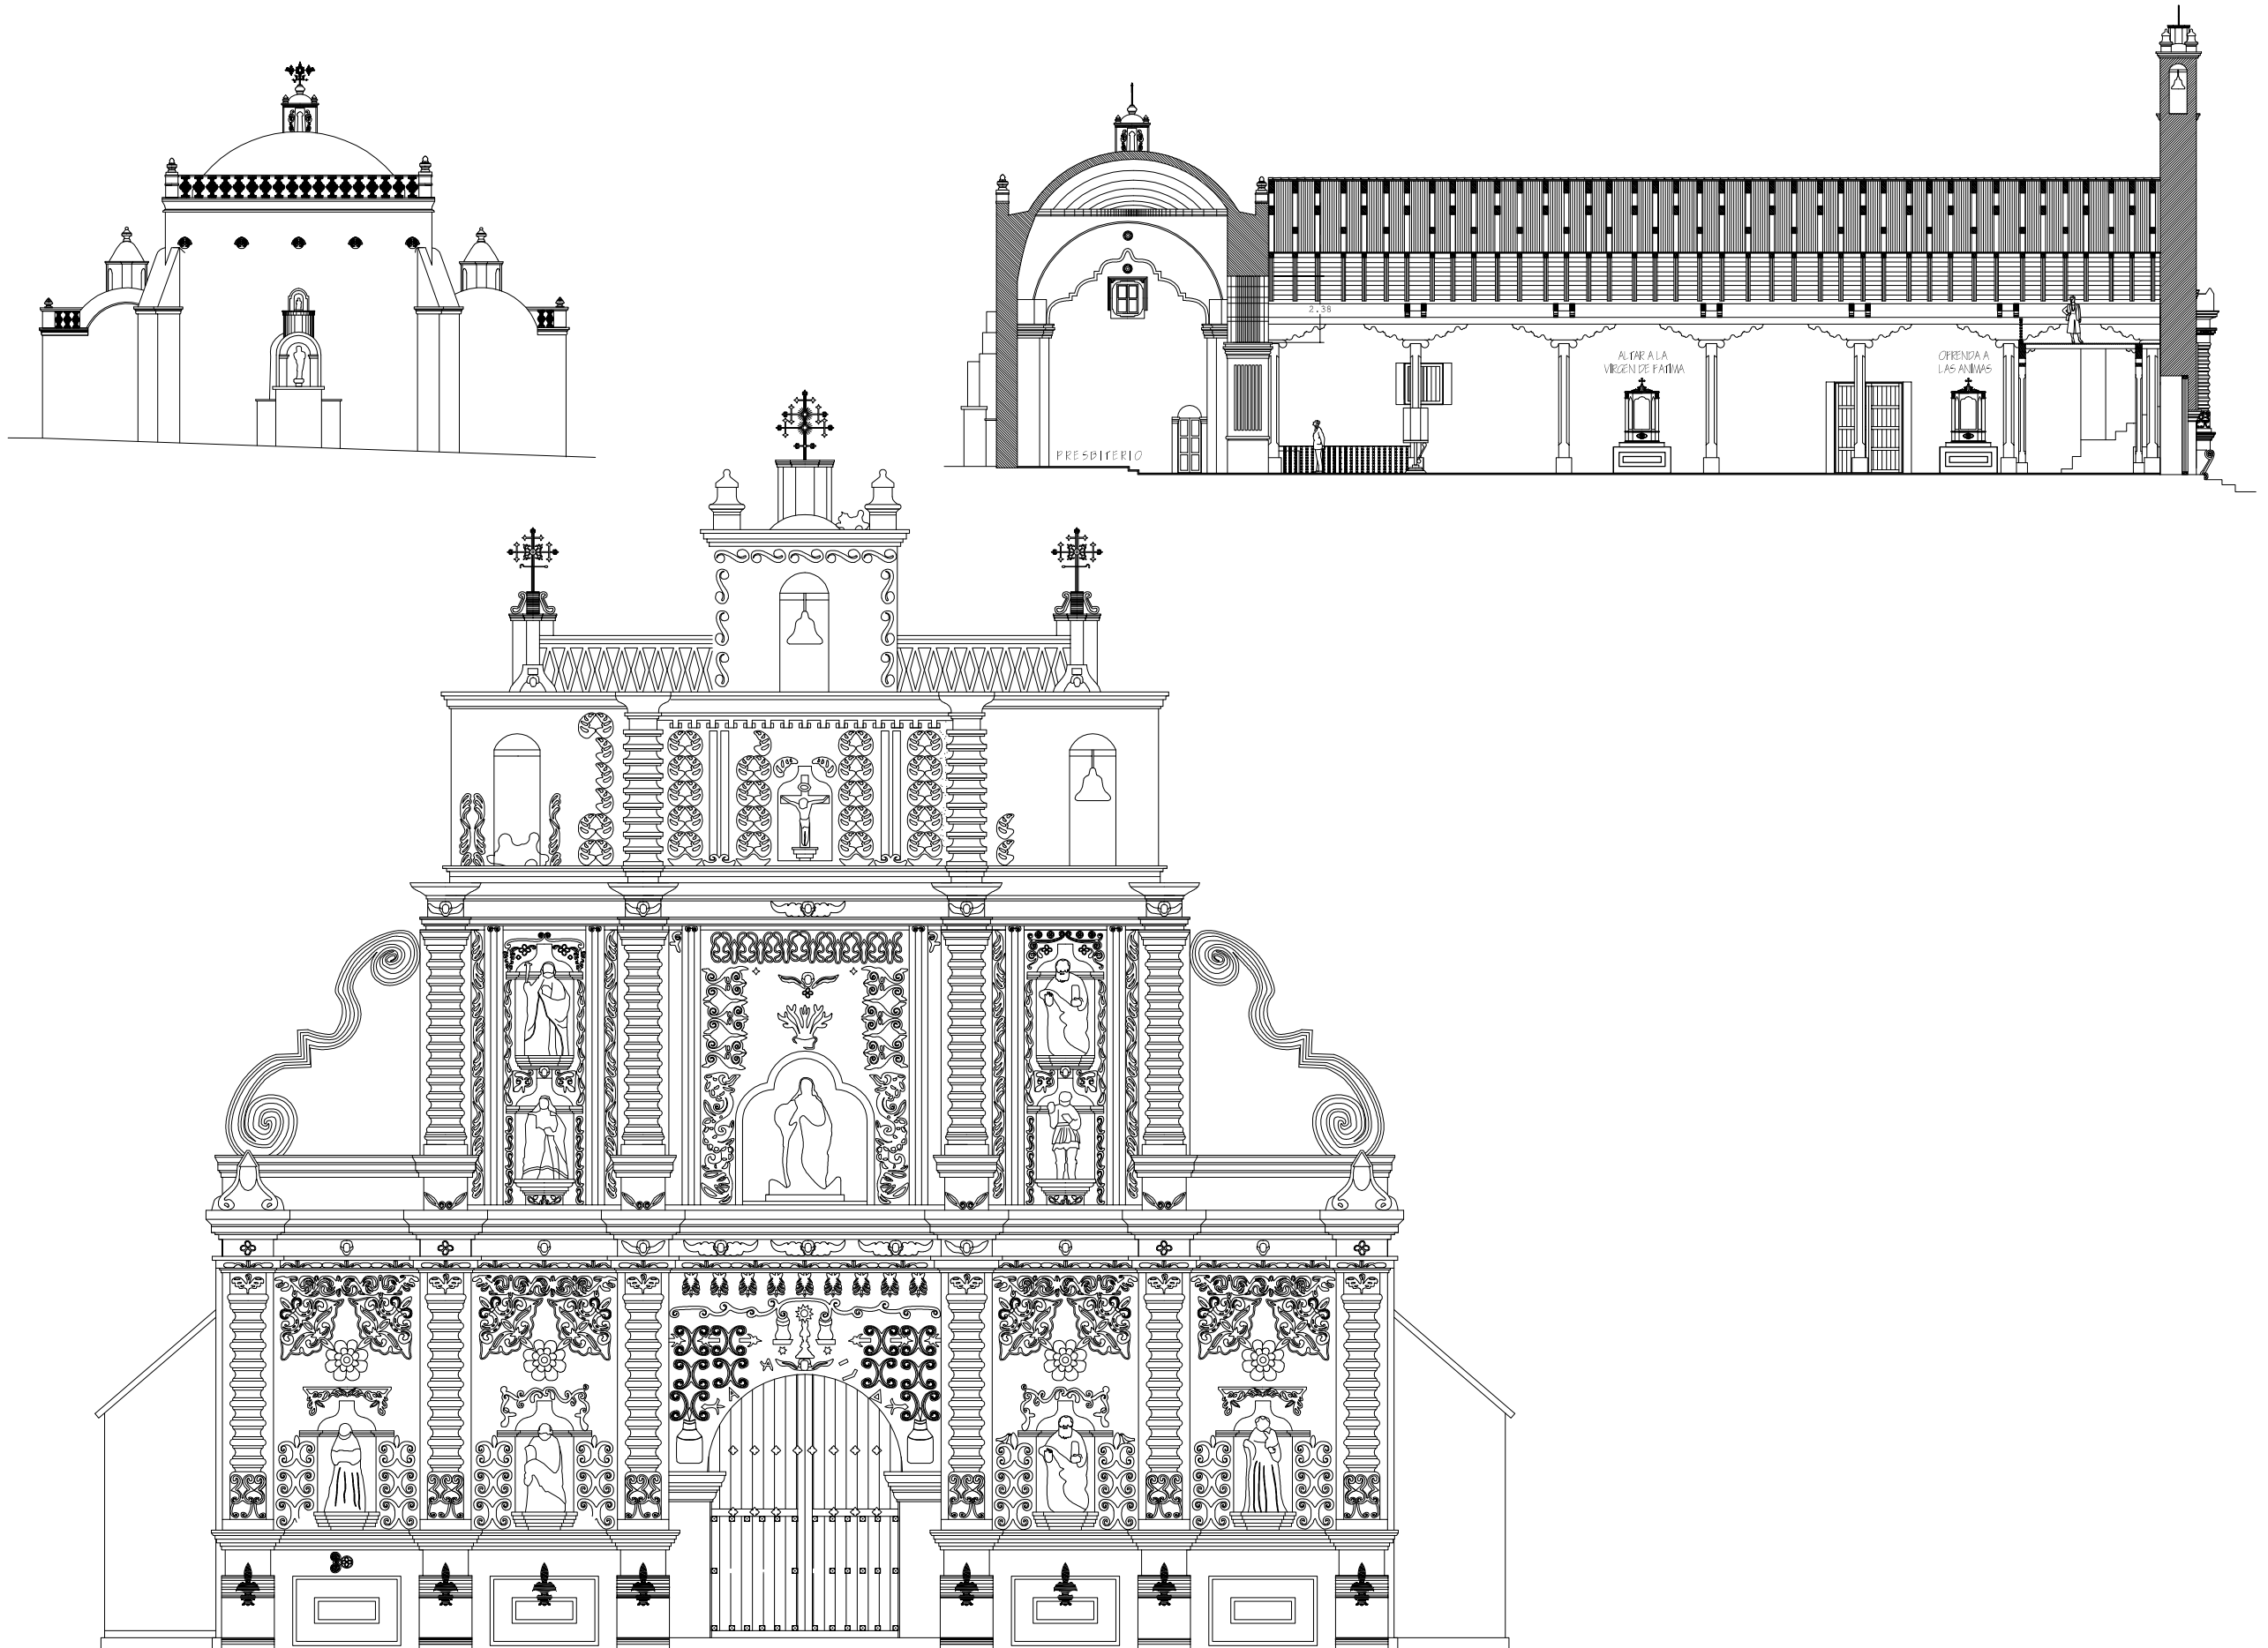


PROPUESTA:


IGLESIA DE LA VIRGEN DE LA CONCEPCIÓN


SAN MANUEL DE COLOHETE, LEMPIRA



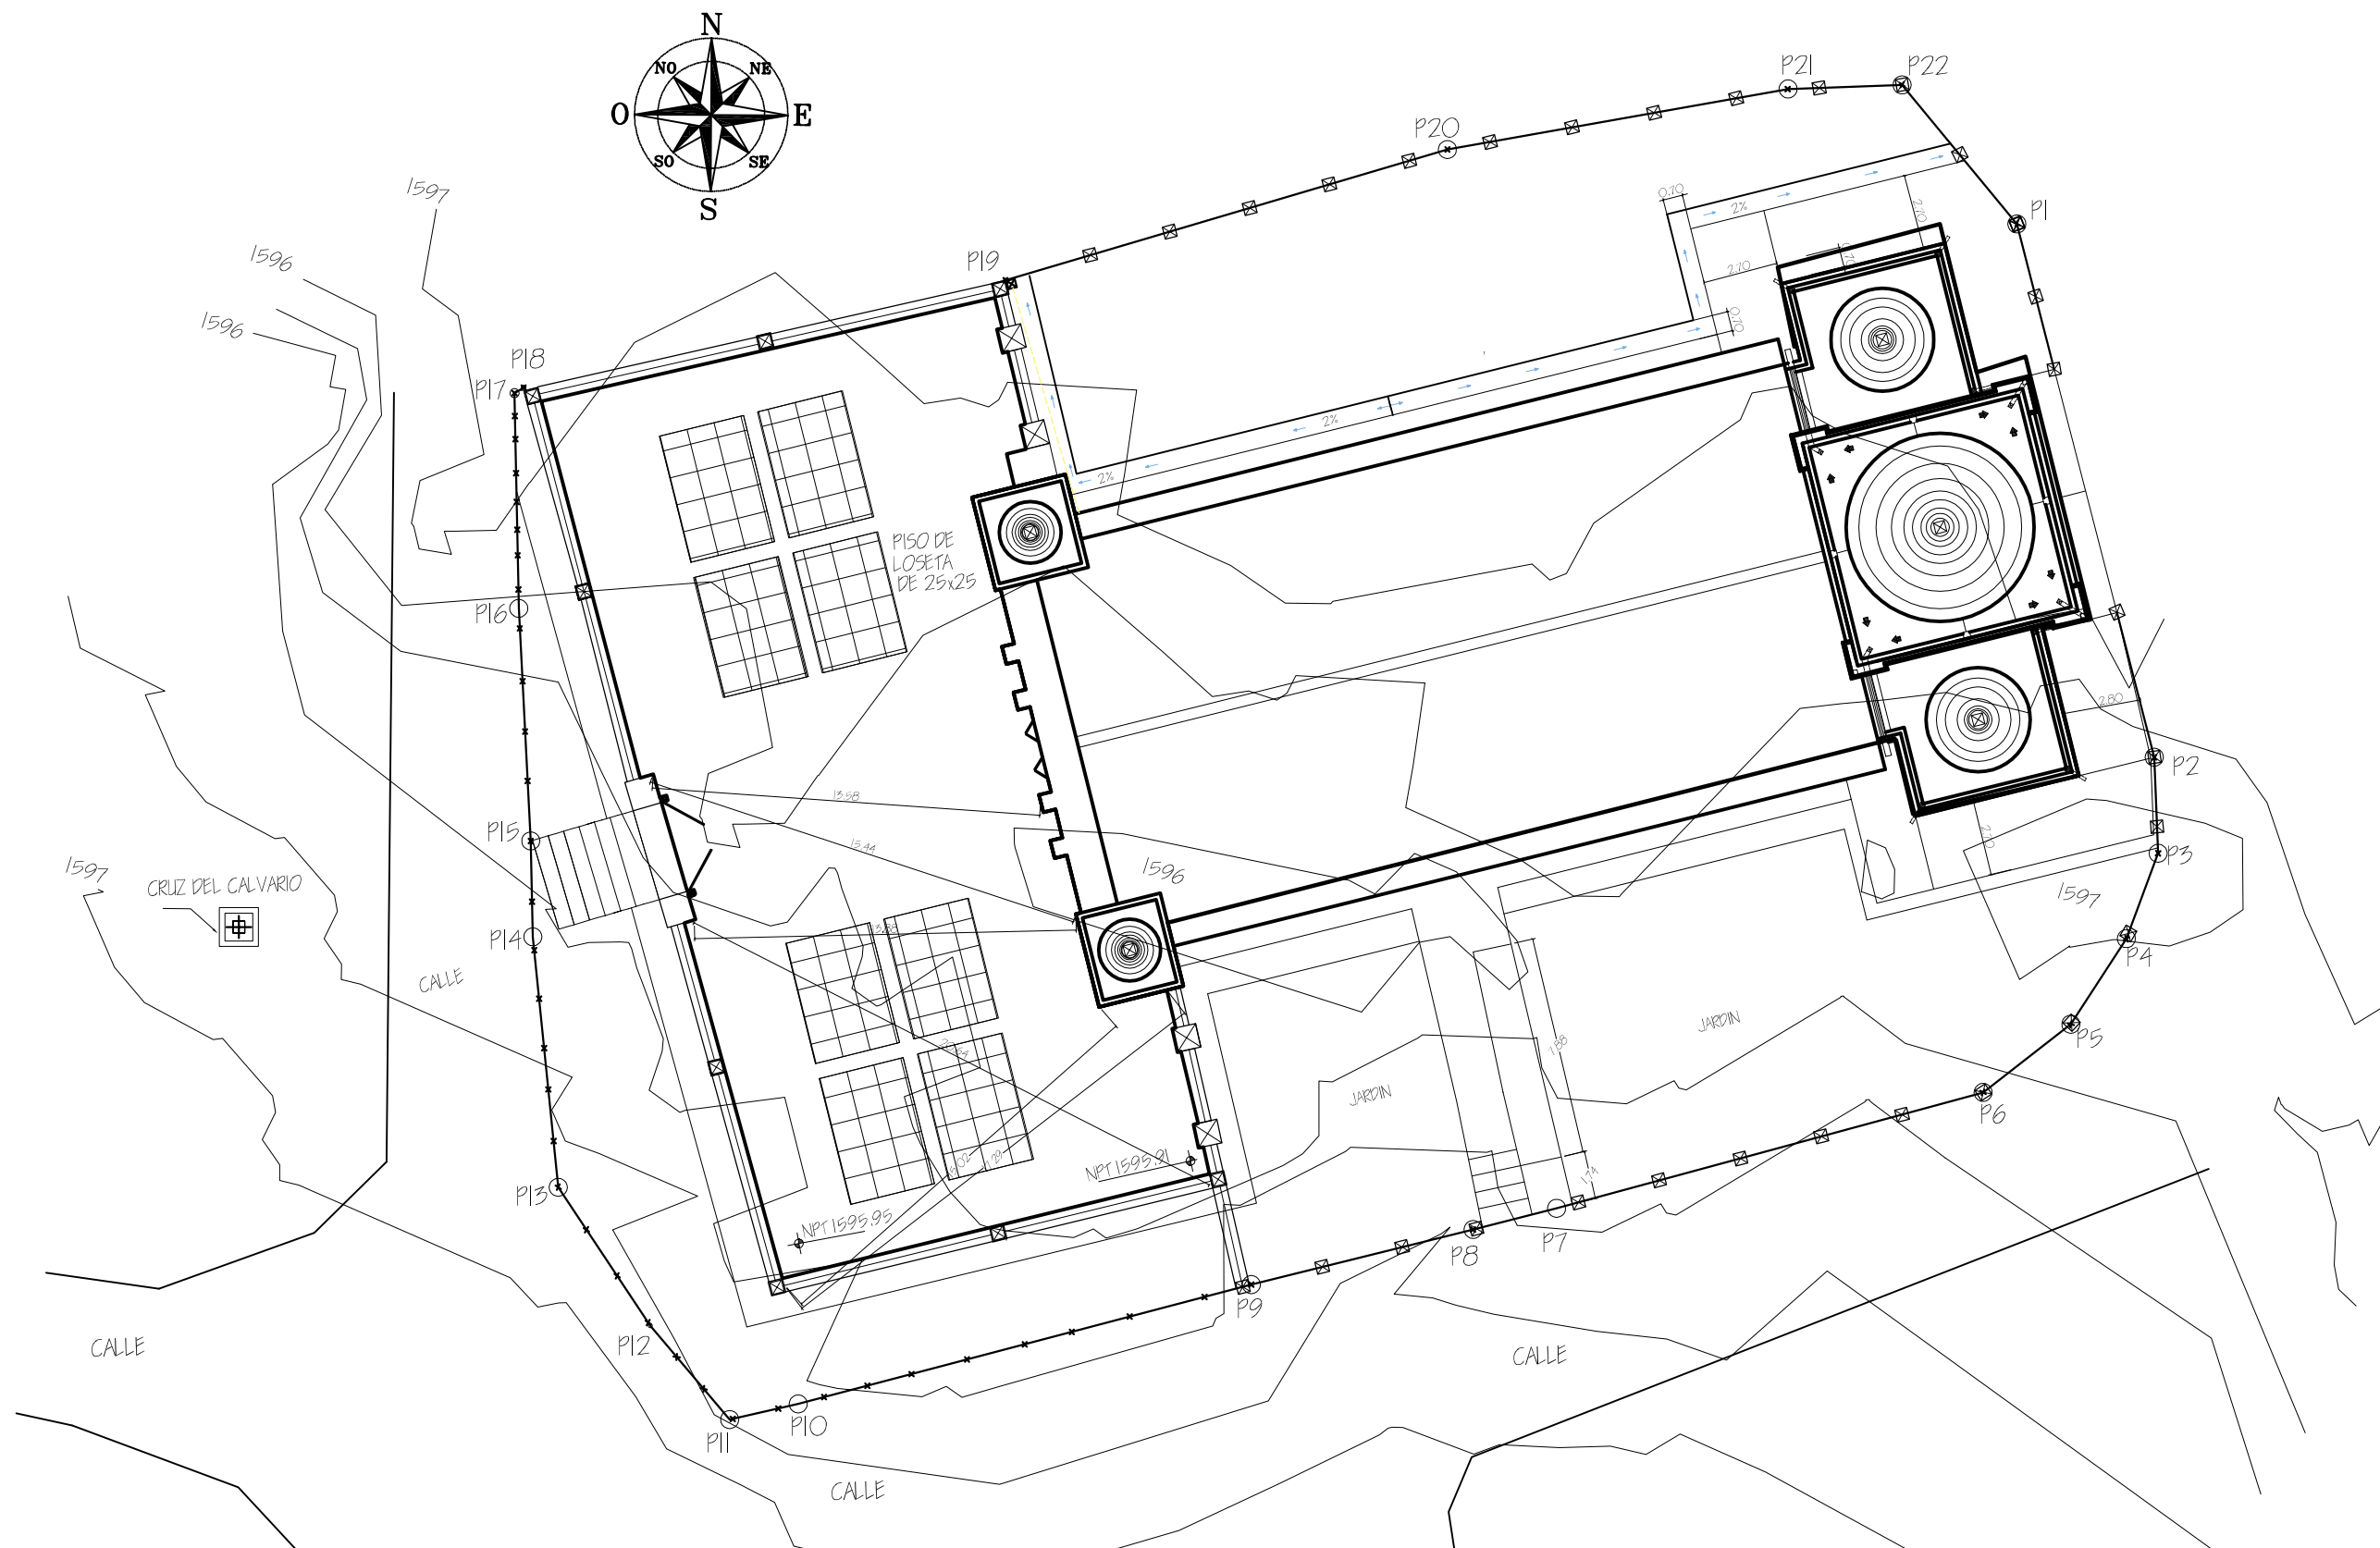



PROPUESTA :
PLANTA DE CONJUNTO

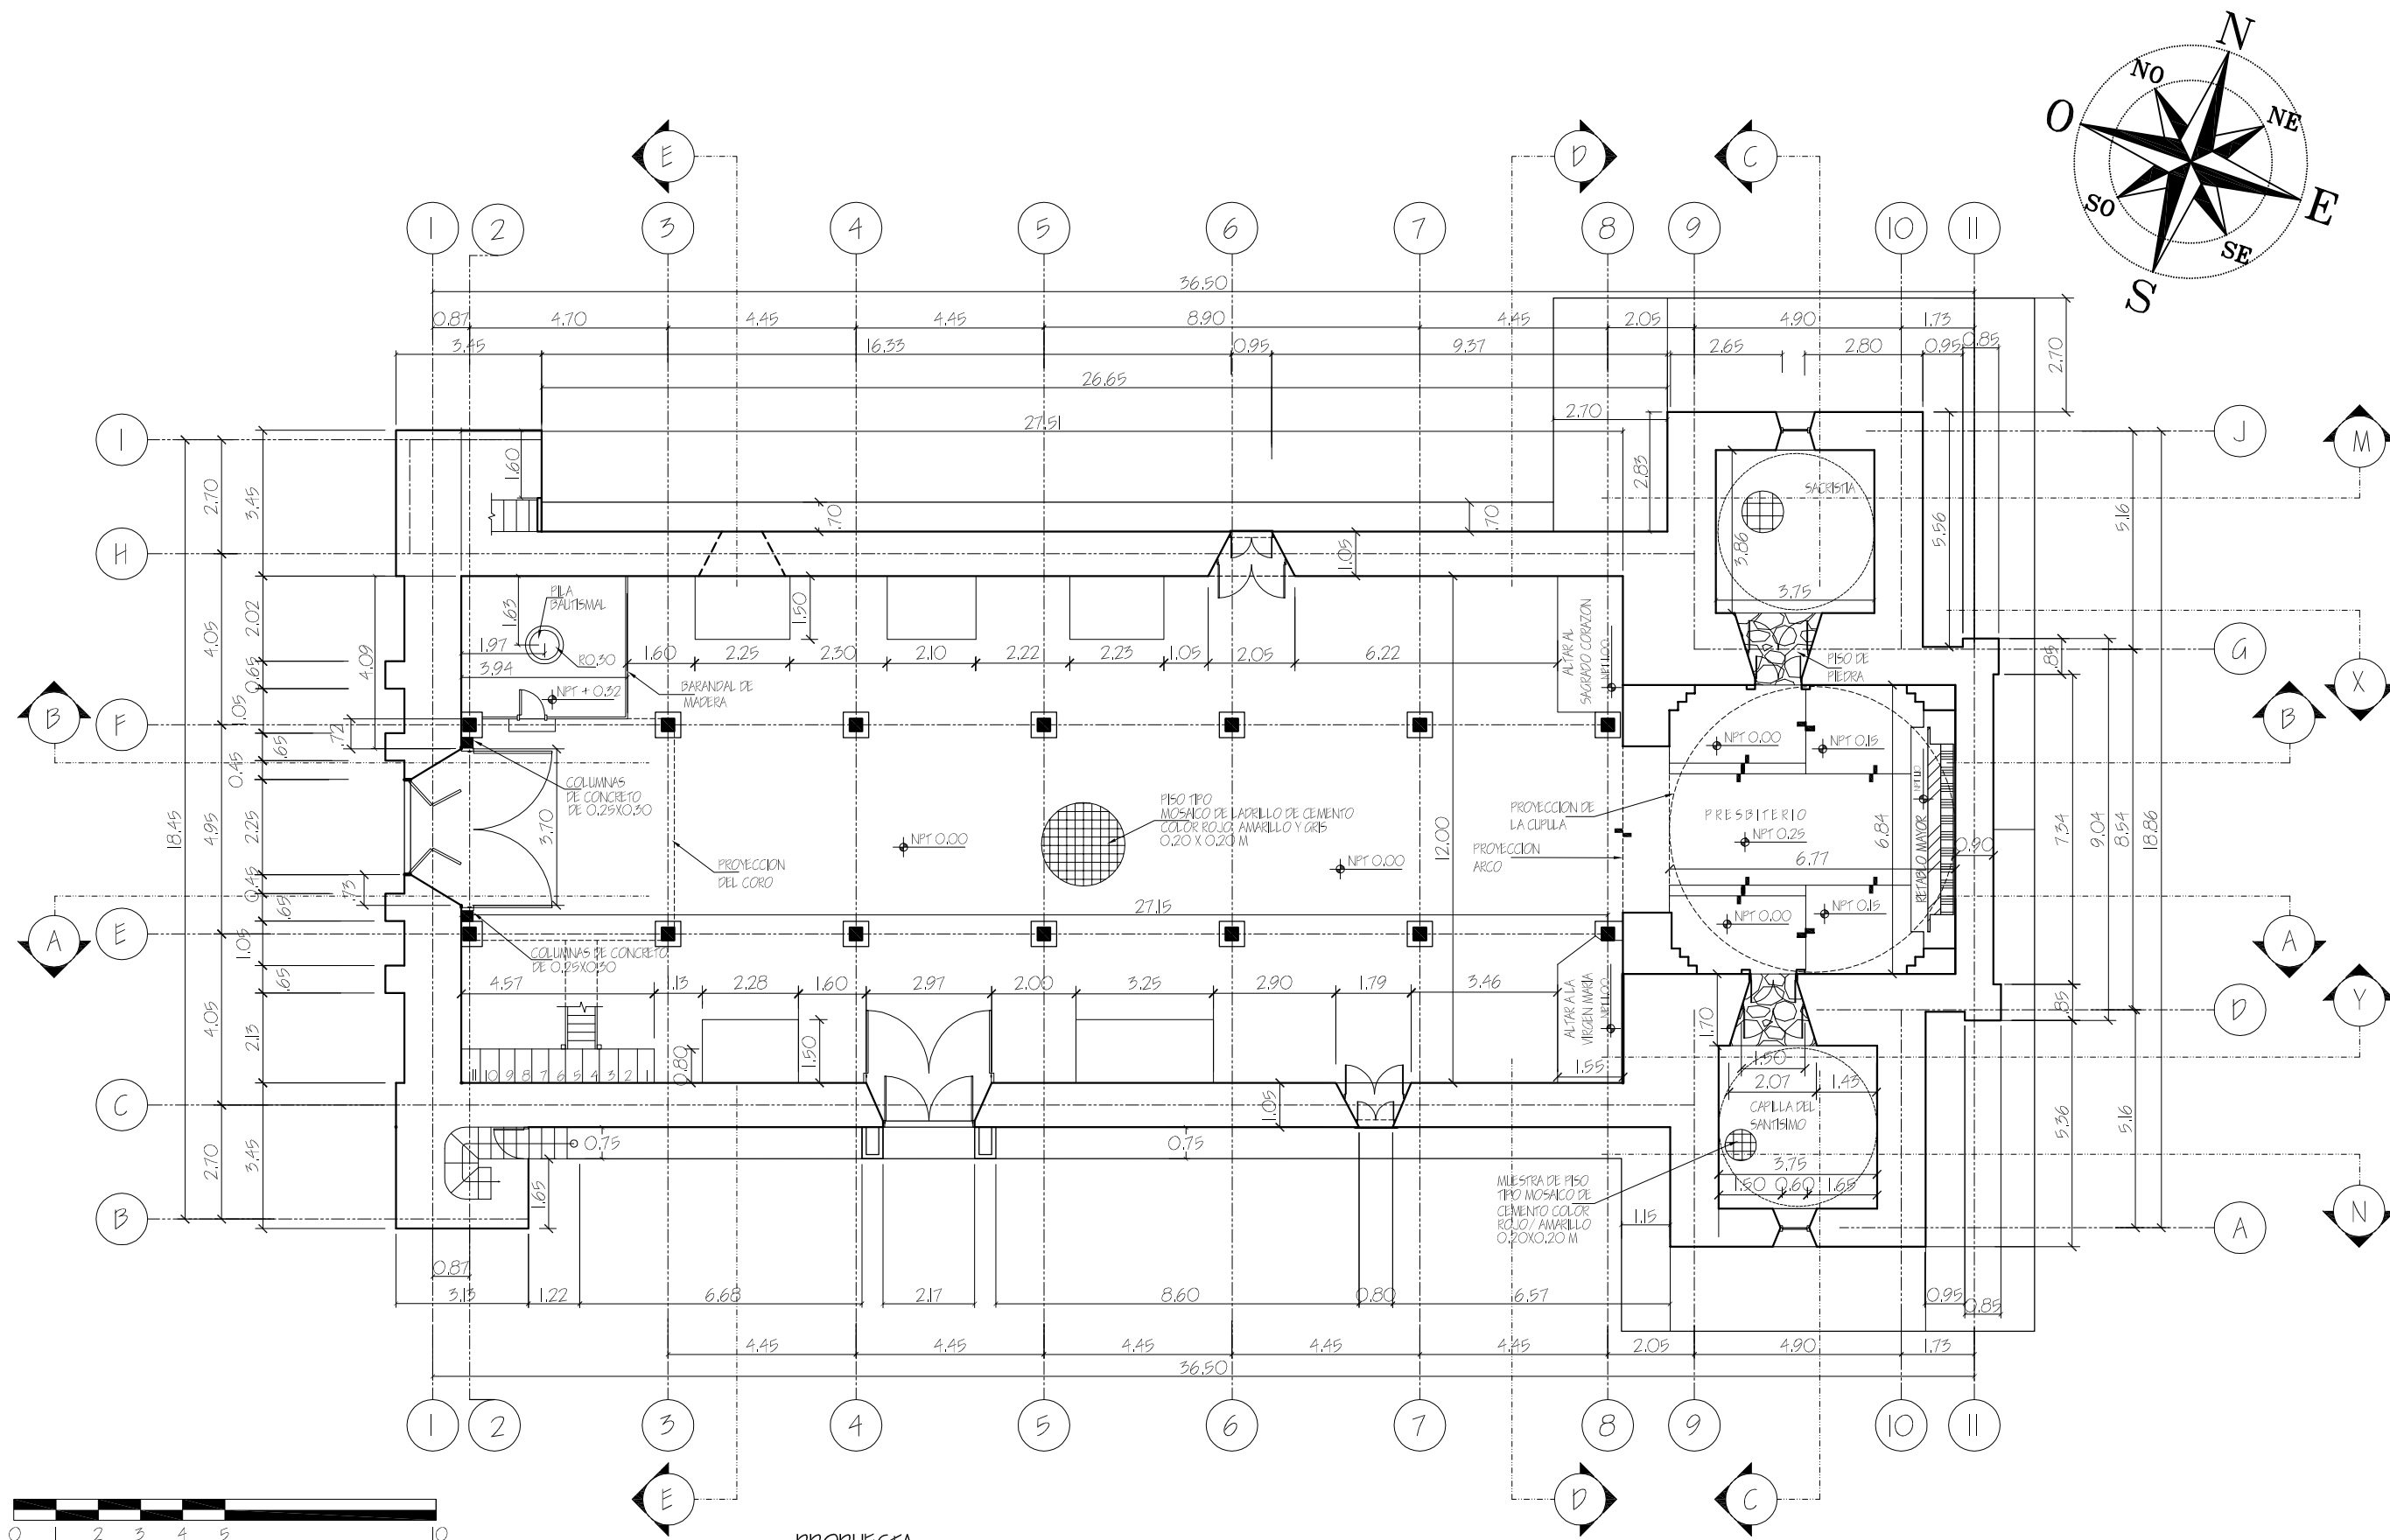

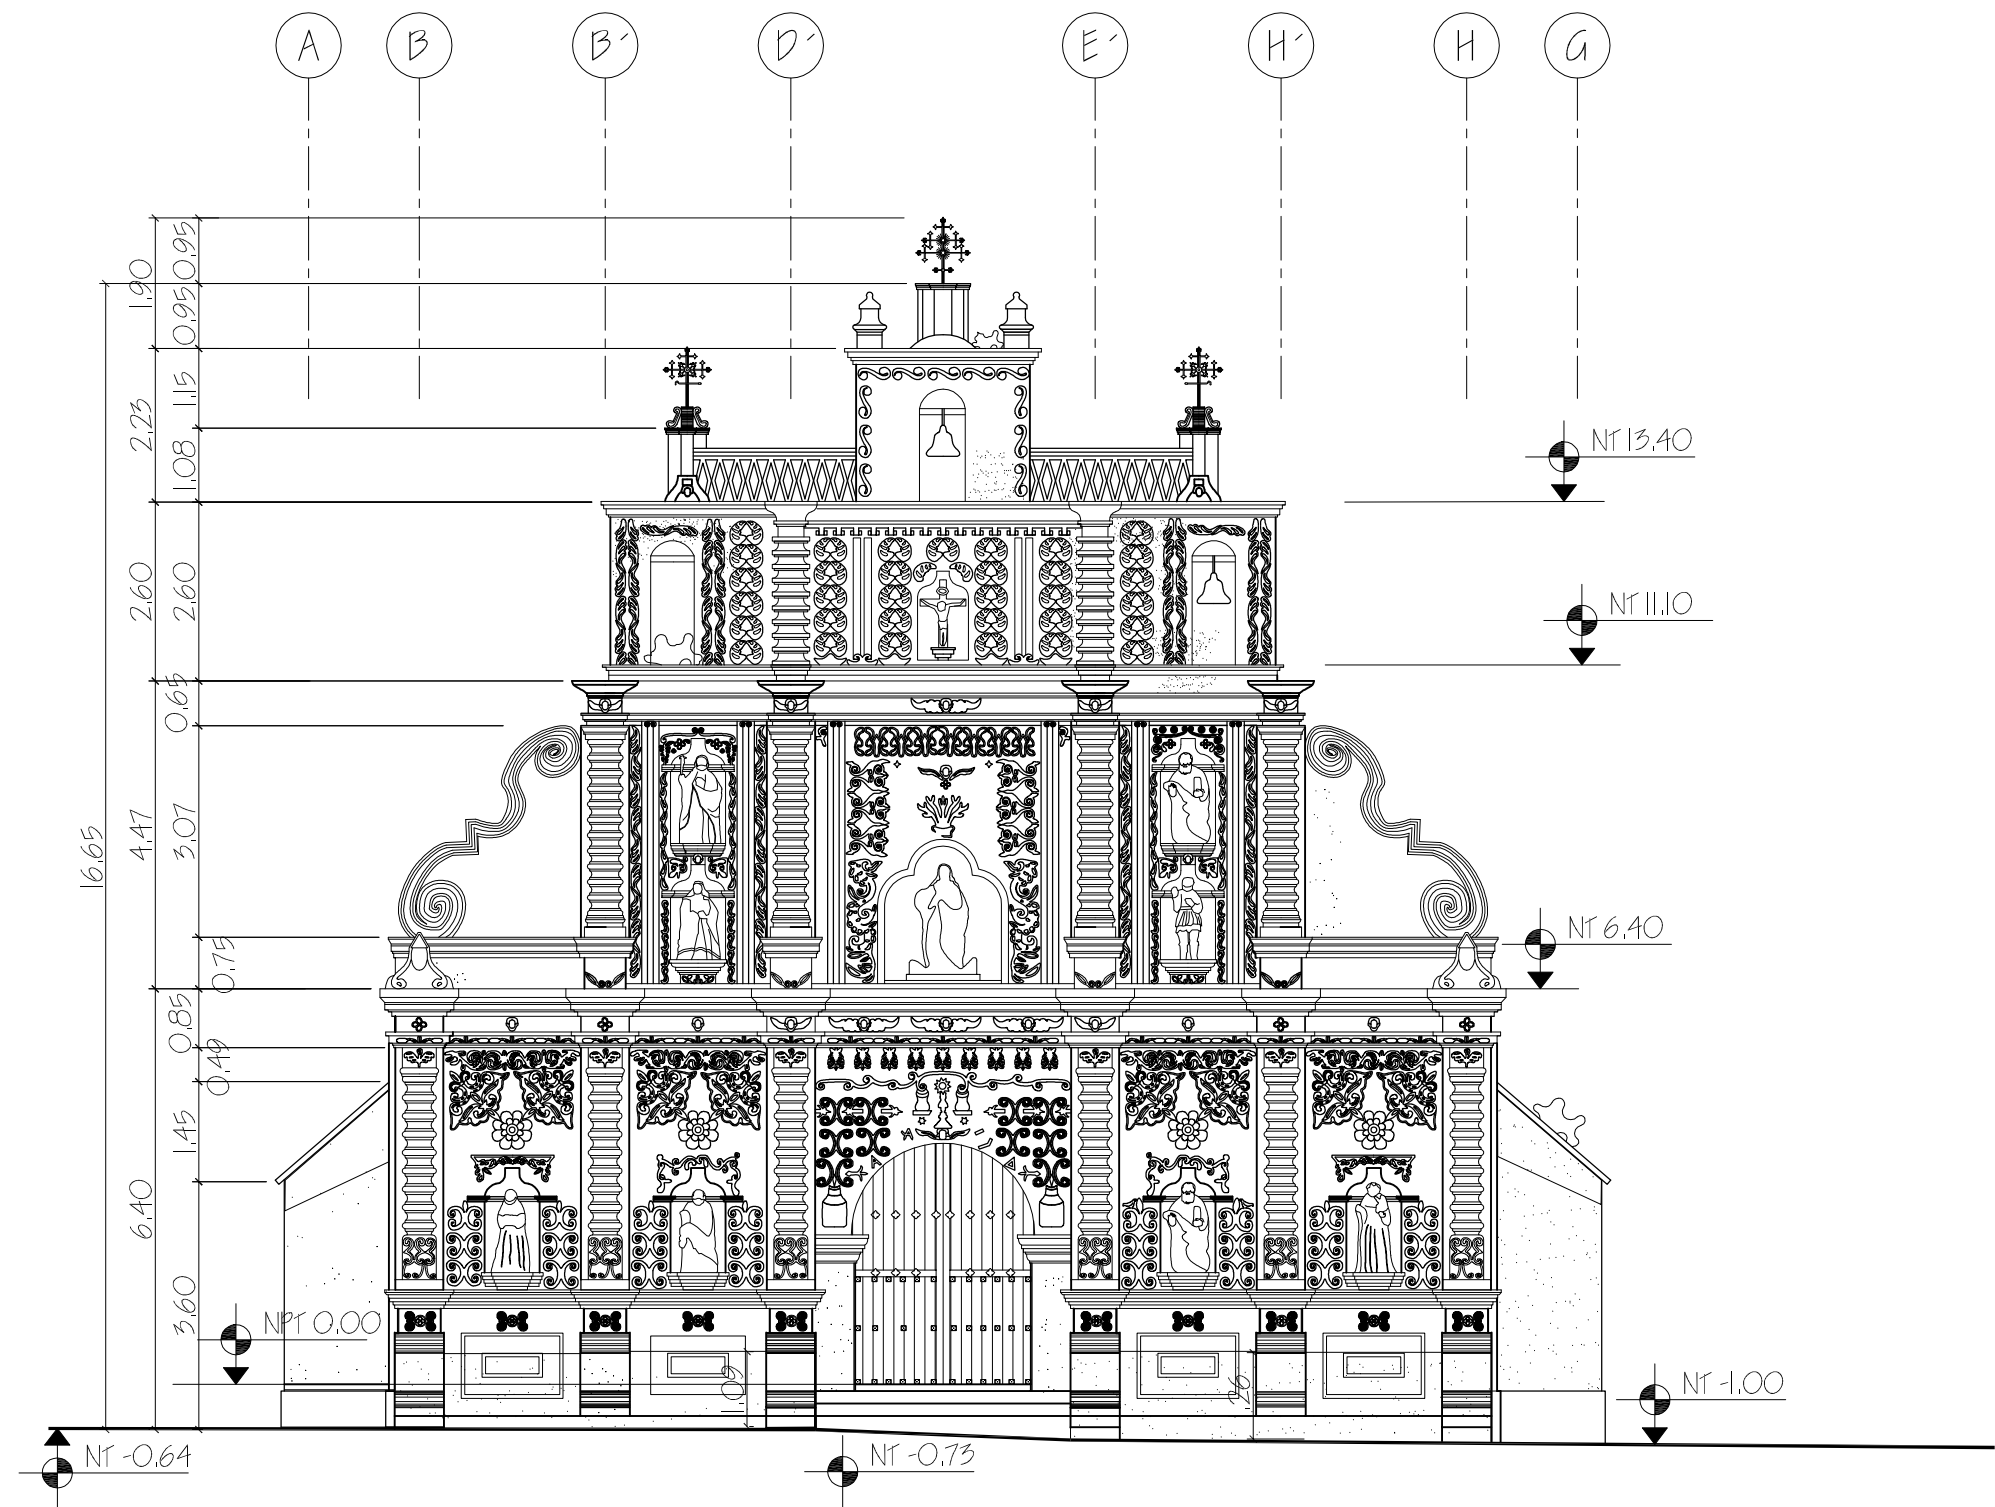


PROPUESTA:
ELEVACION OESTE

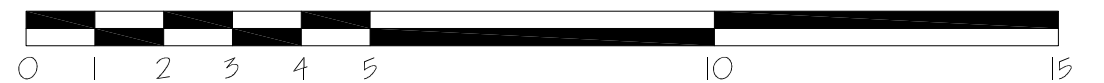


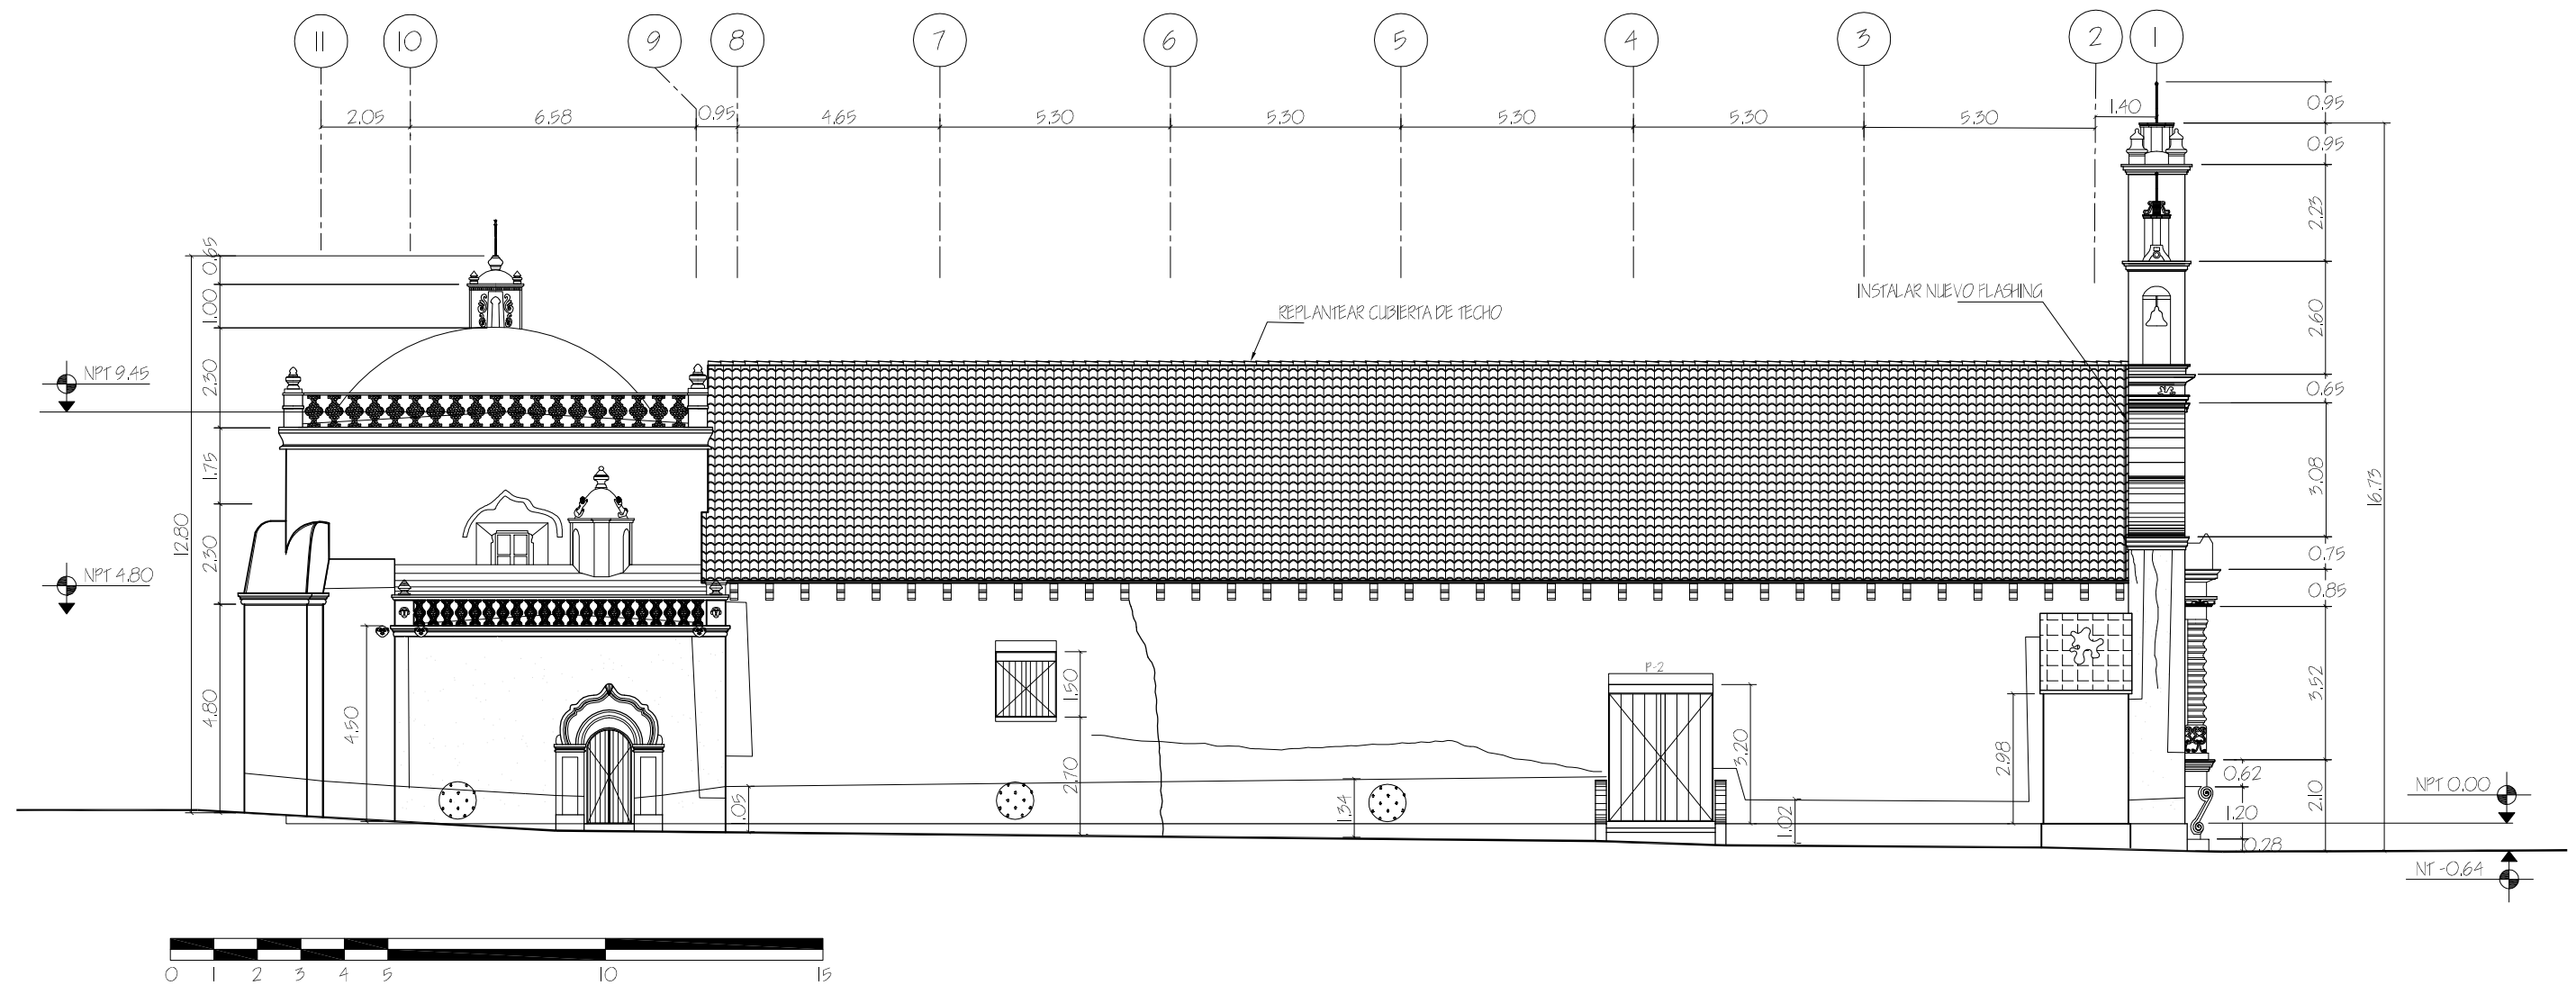


PROPUESTA:
ELEVACION NORTE

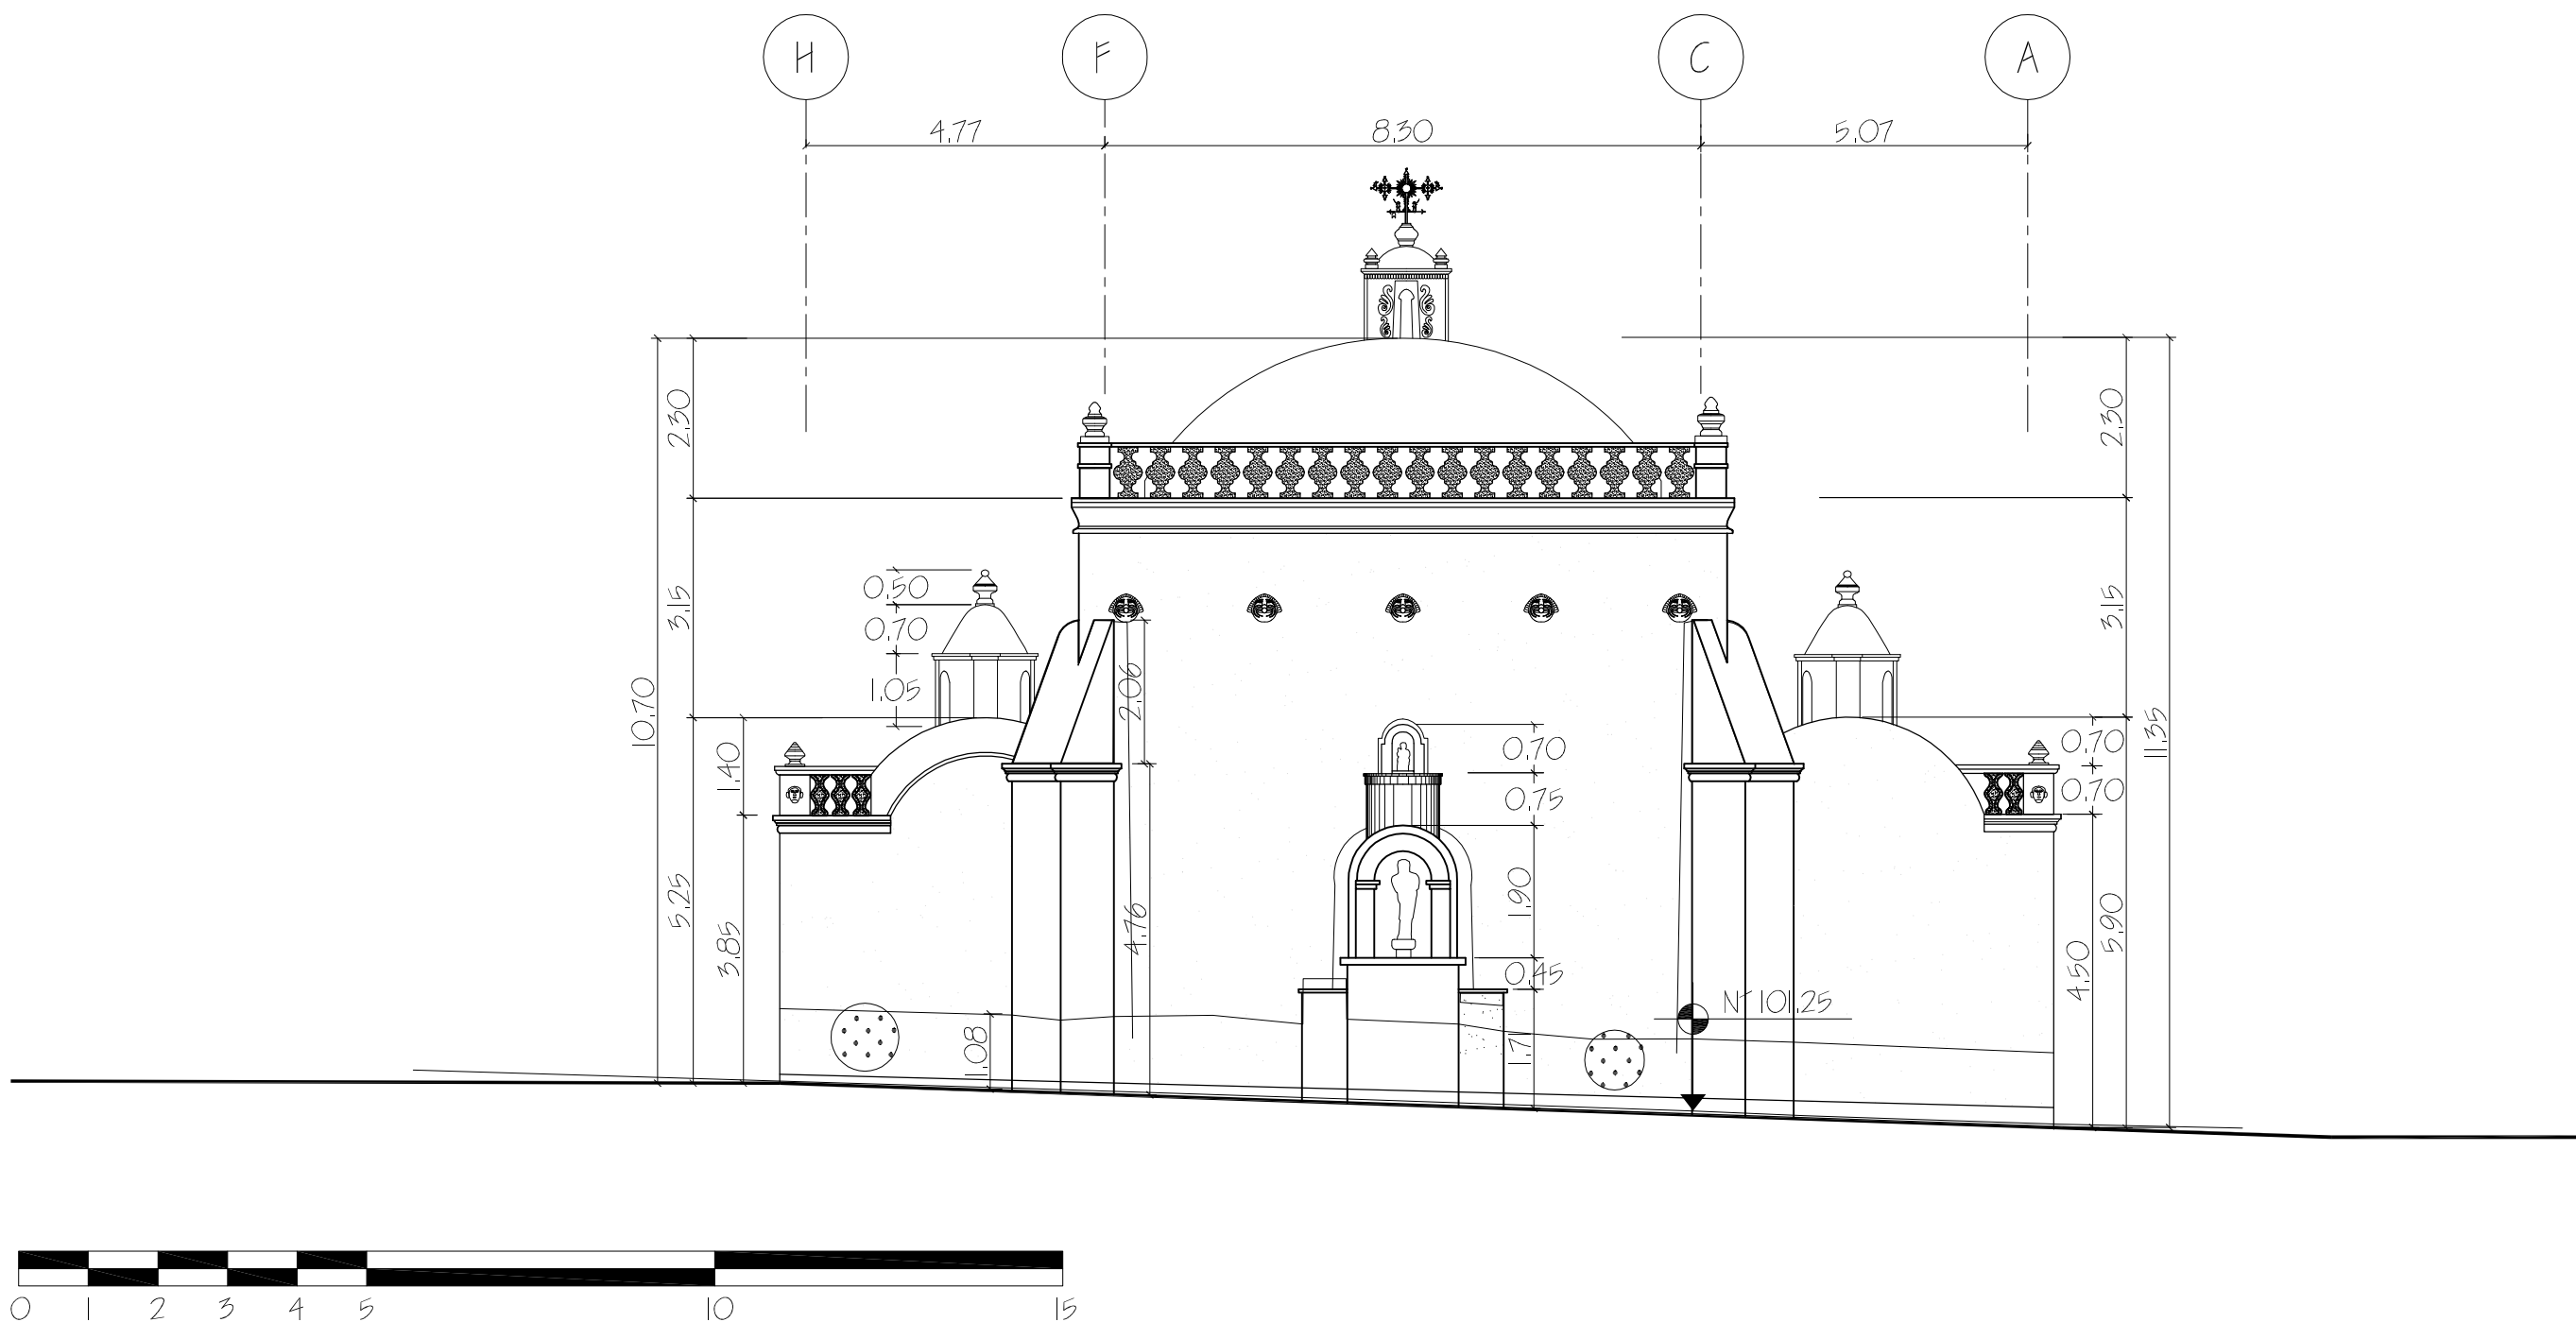



PROPUESTA:
ELEVACION ESTE

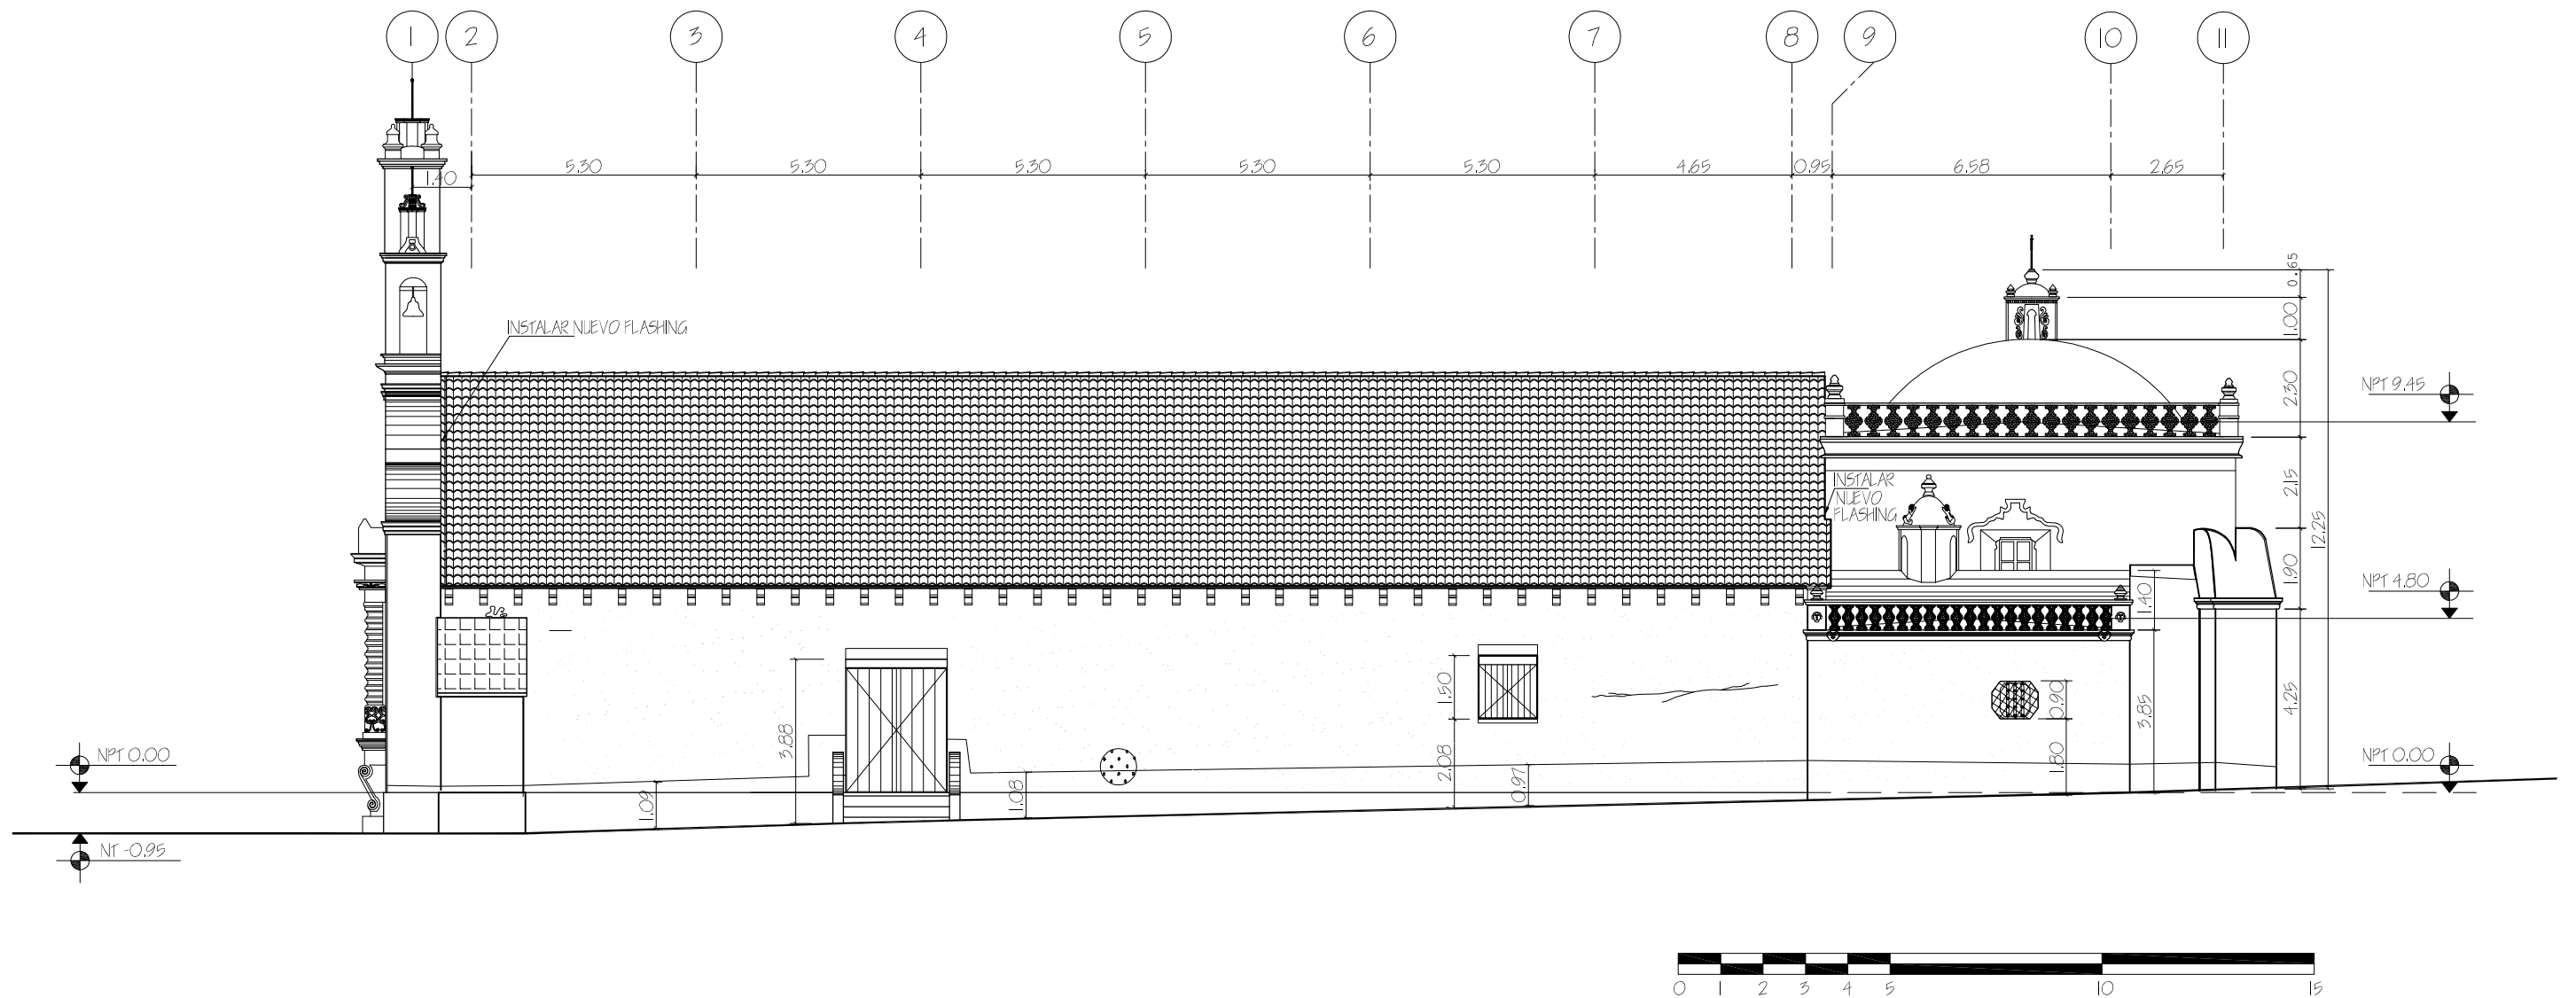


PROPUESTA:
ELEVACION SUR

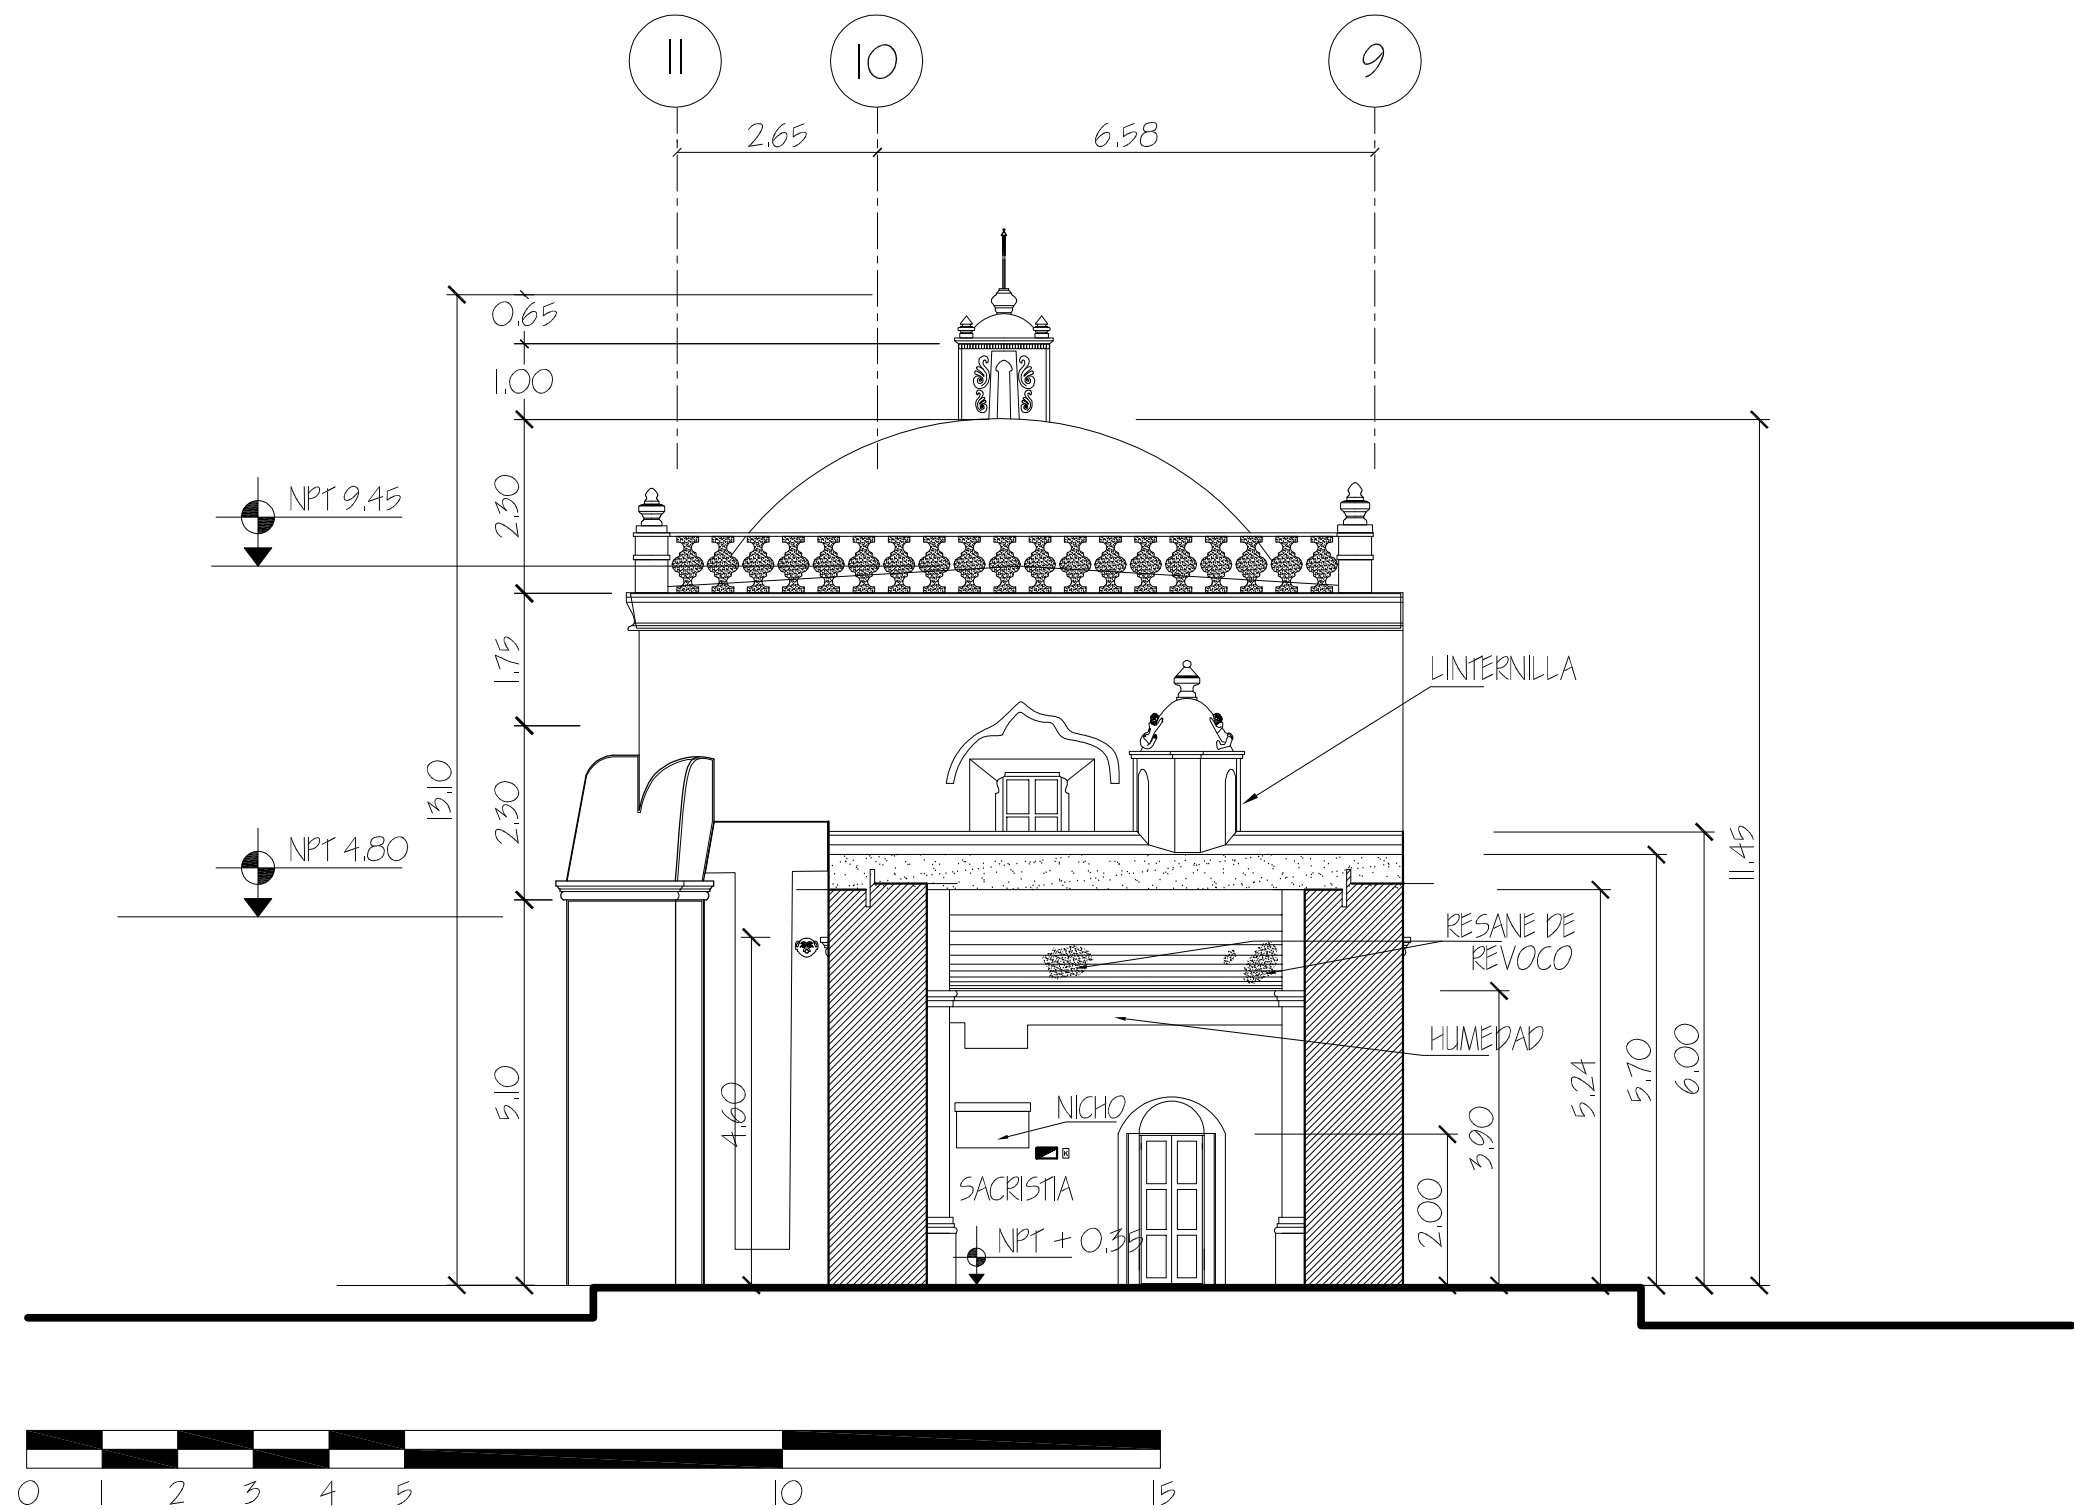


PROUESTA:
CORTE I-I

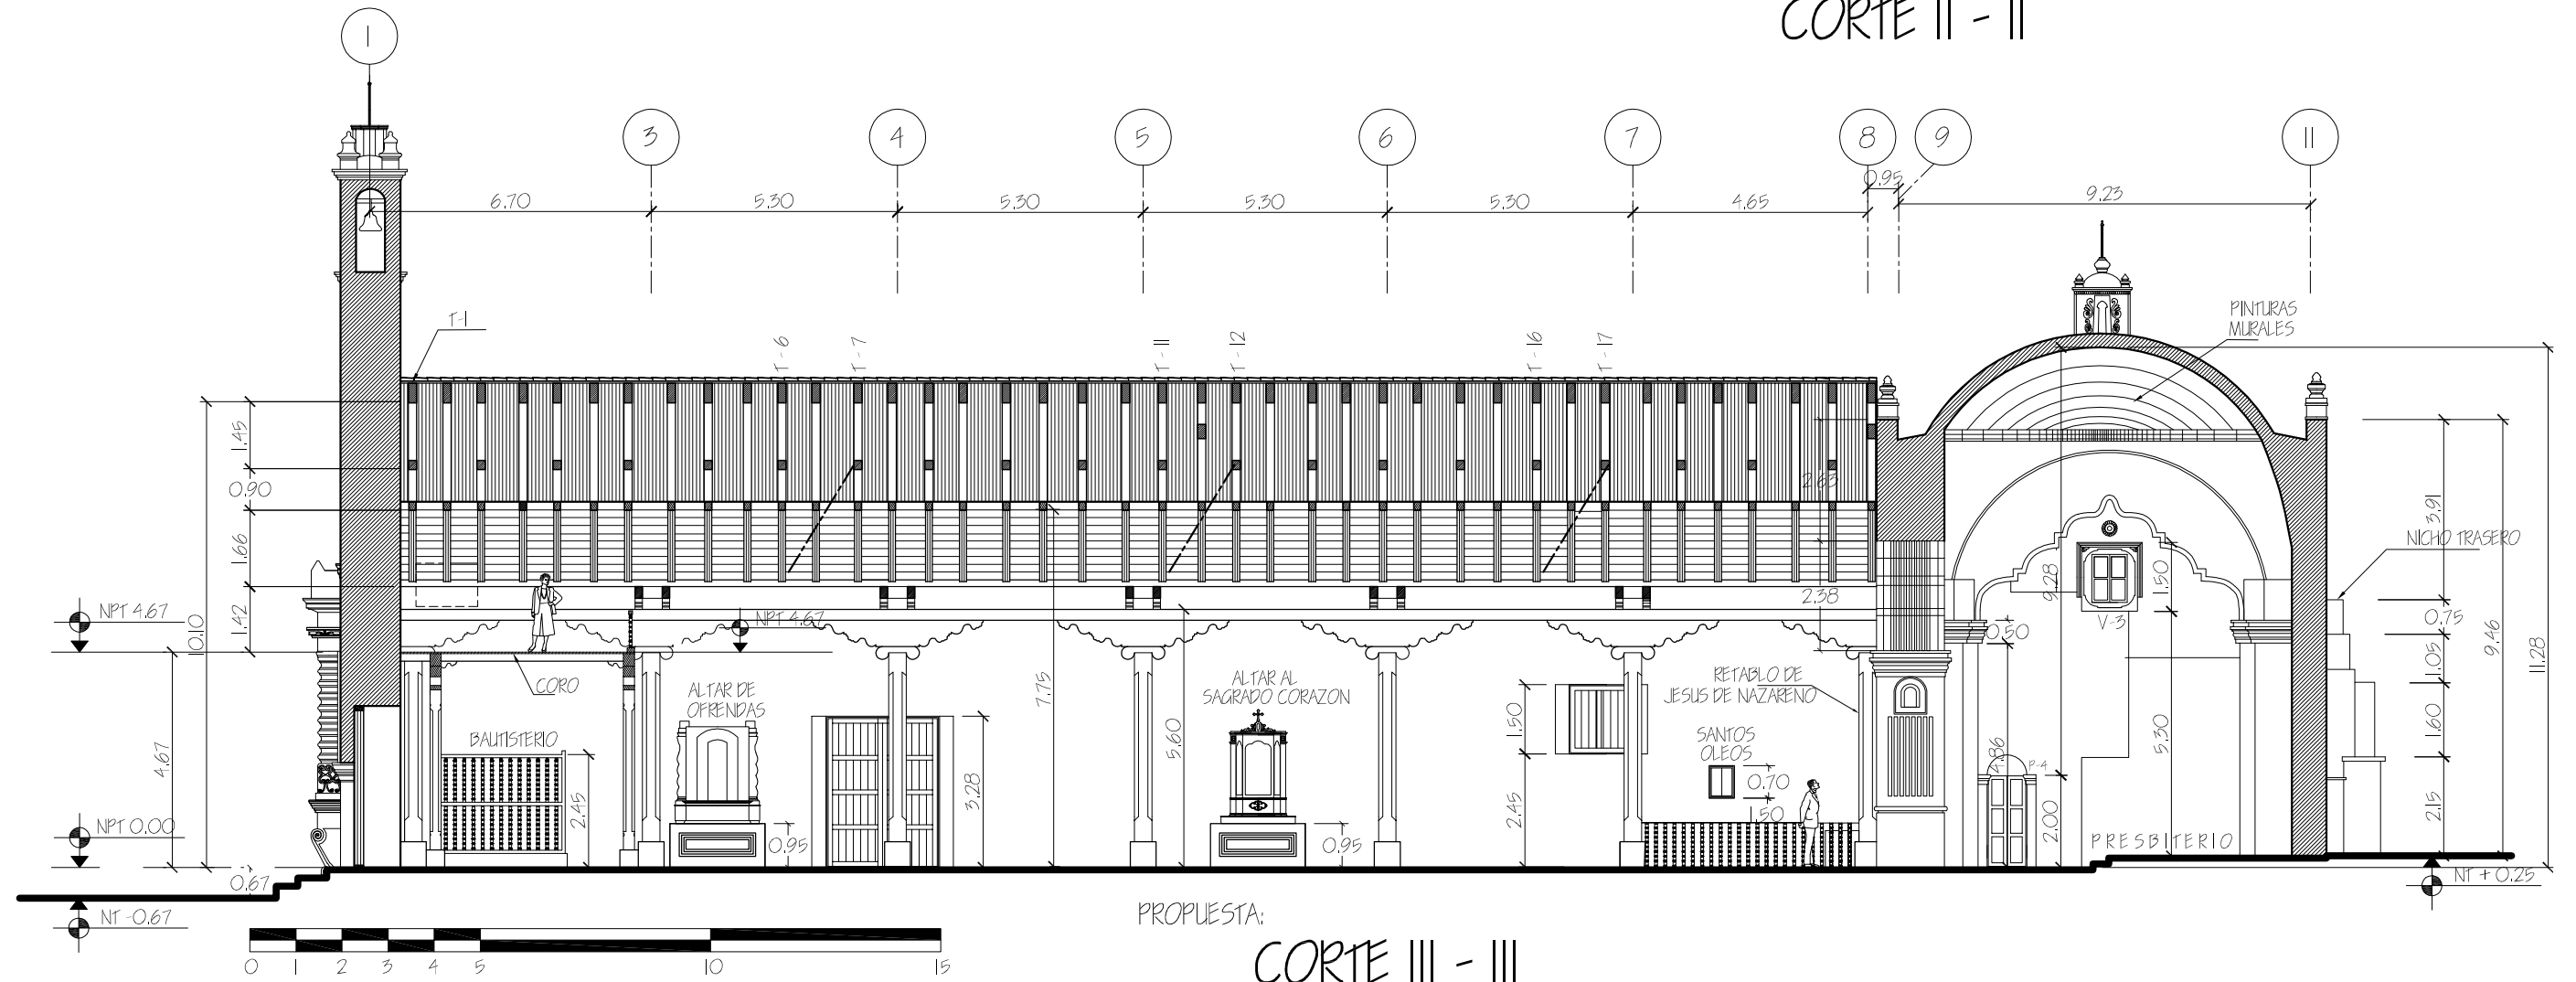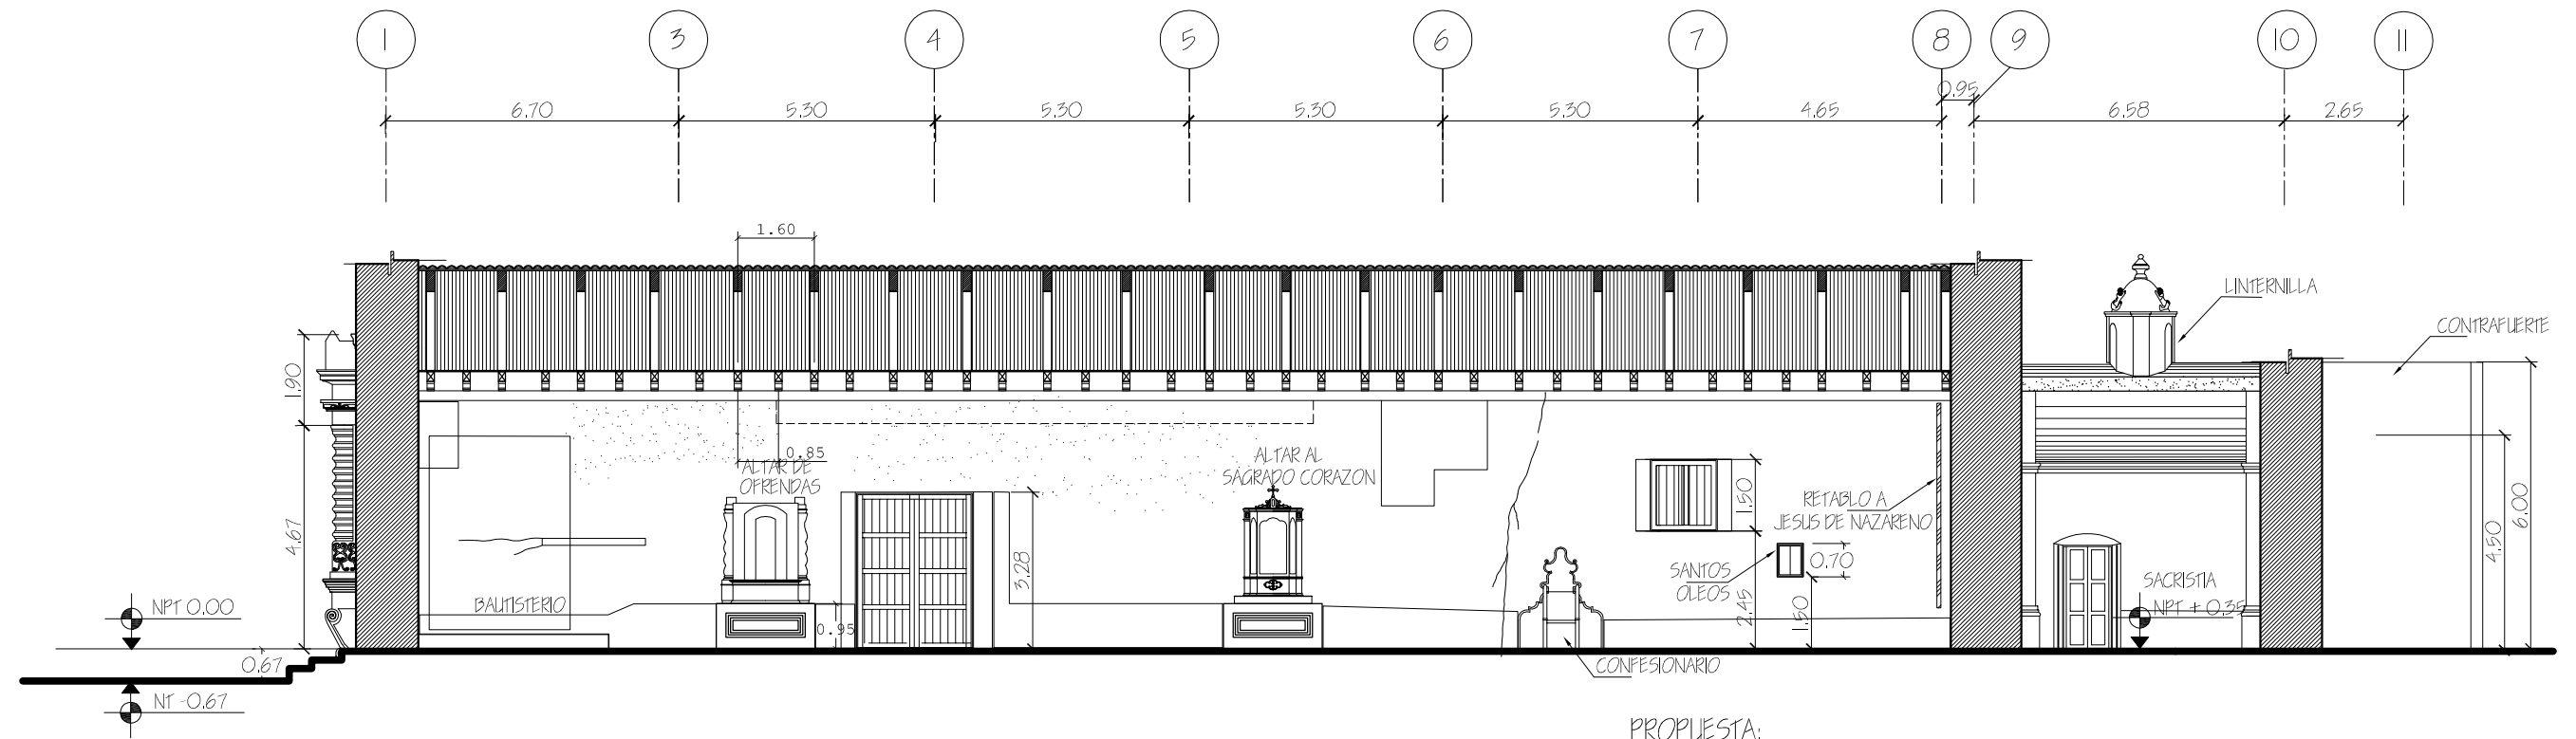

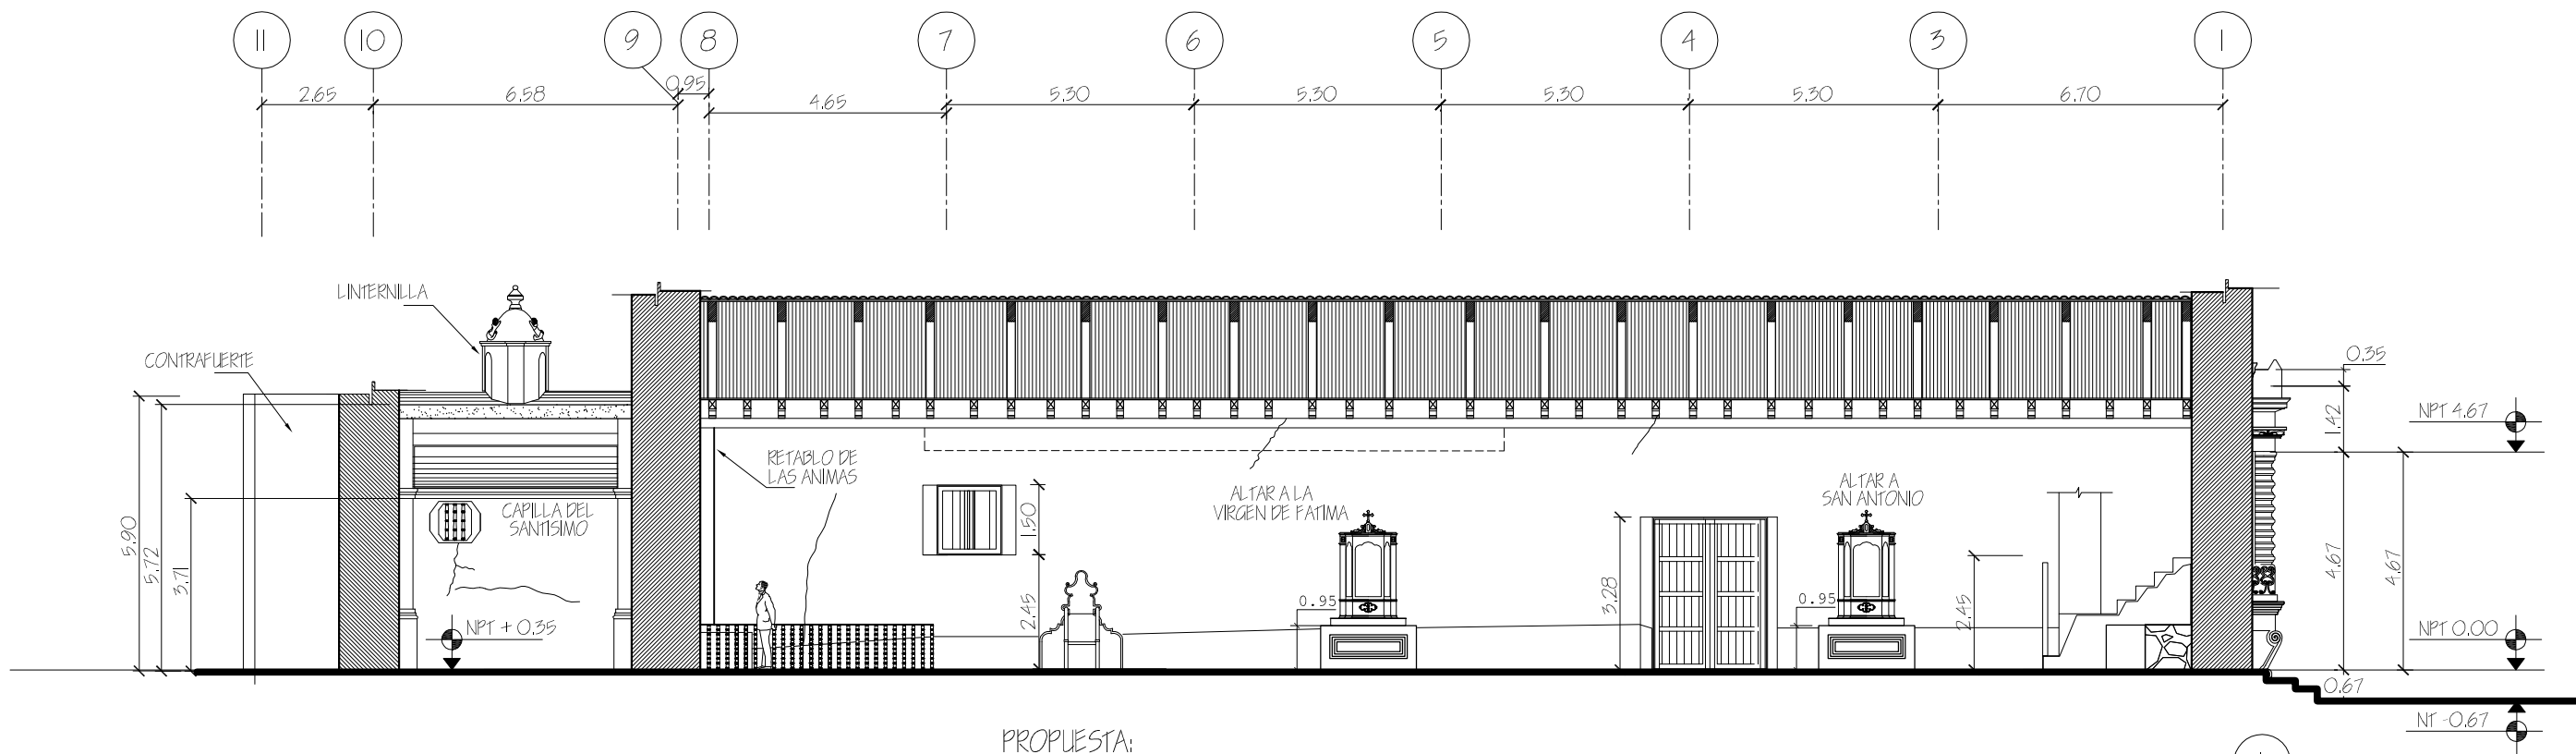

PROPUESTA:
CORTE V - V

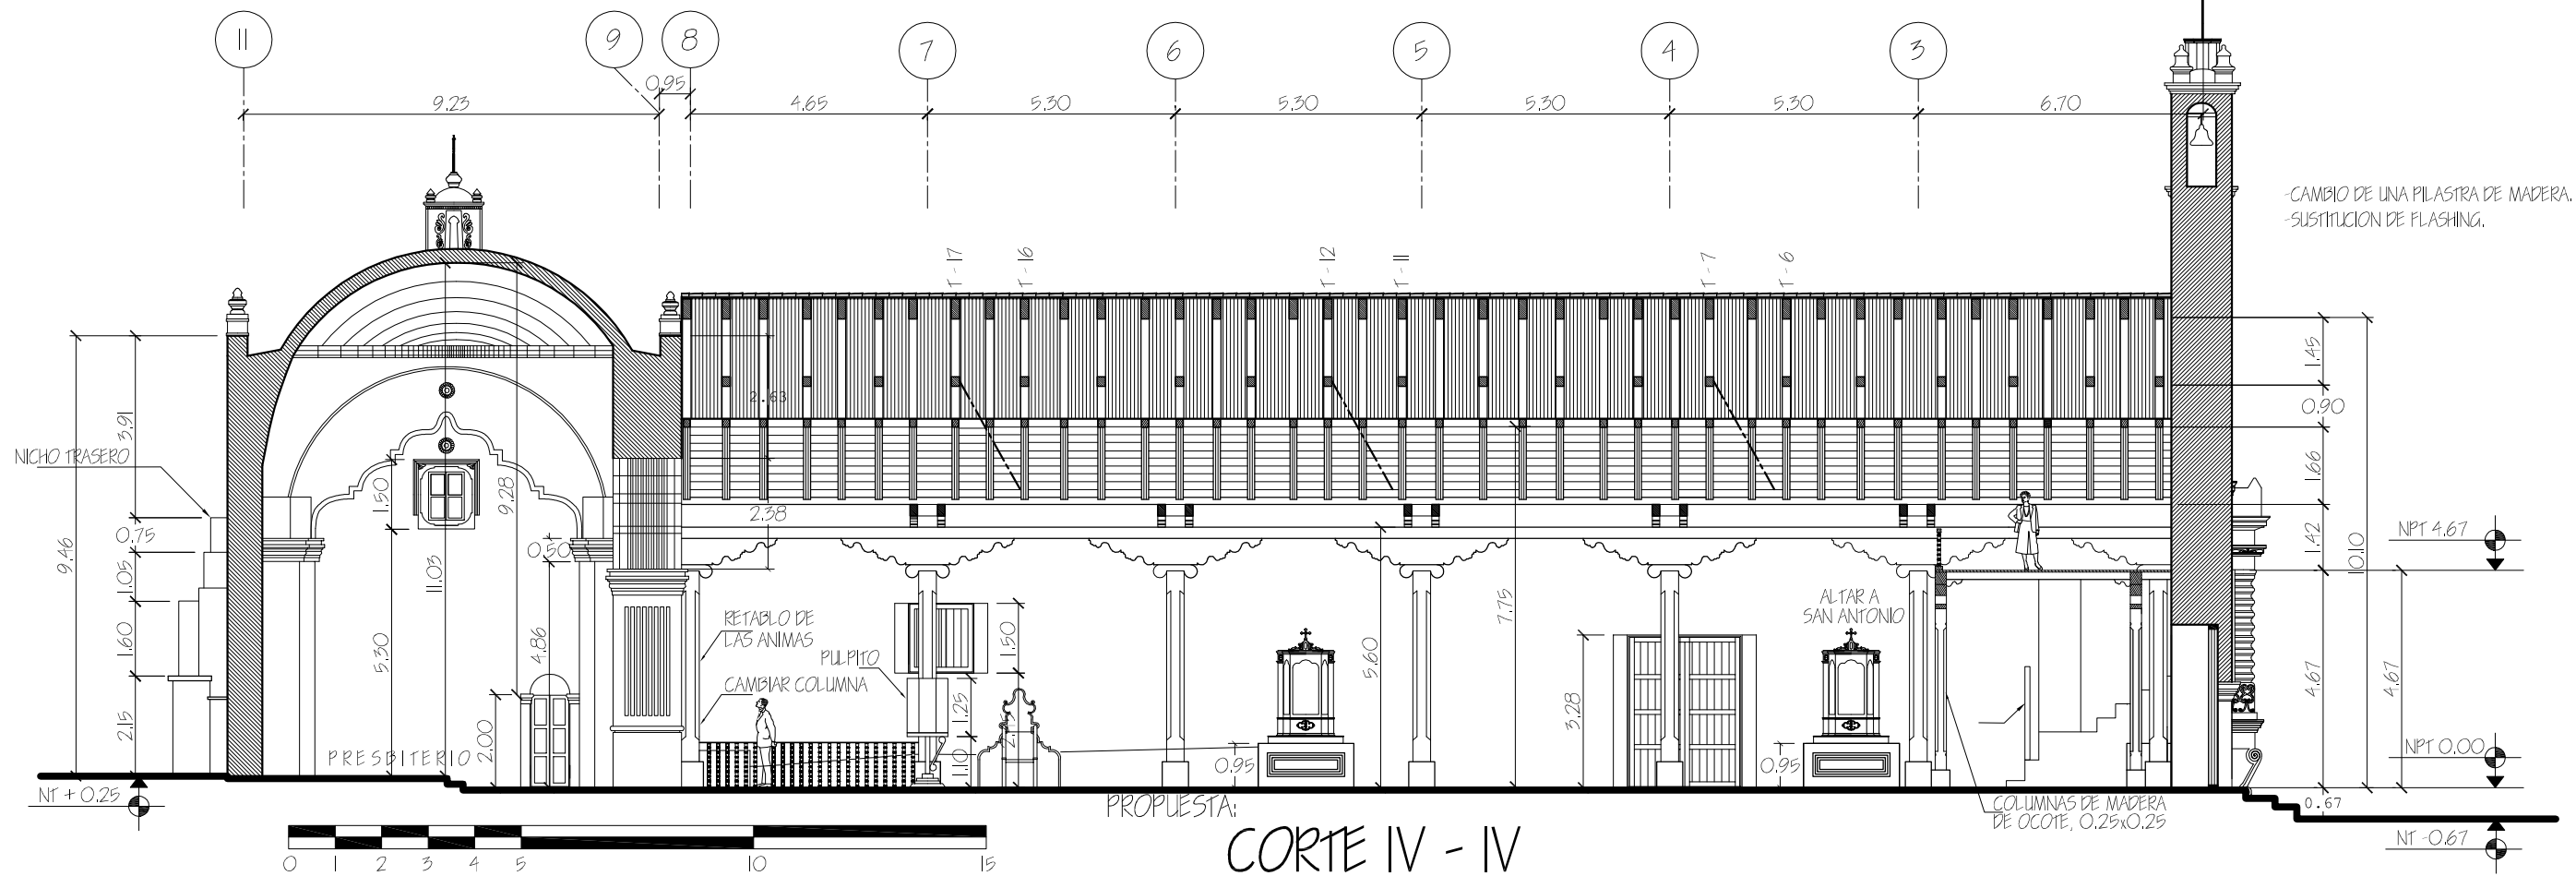

PROPUESTA:
CORTE IV - IV




PROPUESTA:
IGLESIA DE LA VIRGEN DE LA CONCEPCIÓN
UBICACIÓN:
SAN MANUEL DE COLOHETE, LEMPIRA



CONTENIDO:
CORTES IV-IV y V-V
FECHA: NOVIEMBRE 2017


HOJA No:
9


DE:
18

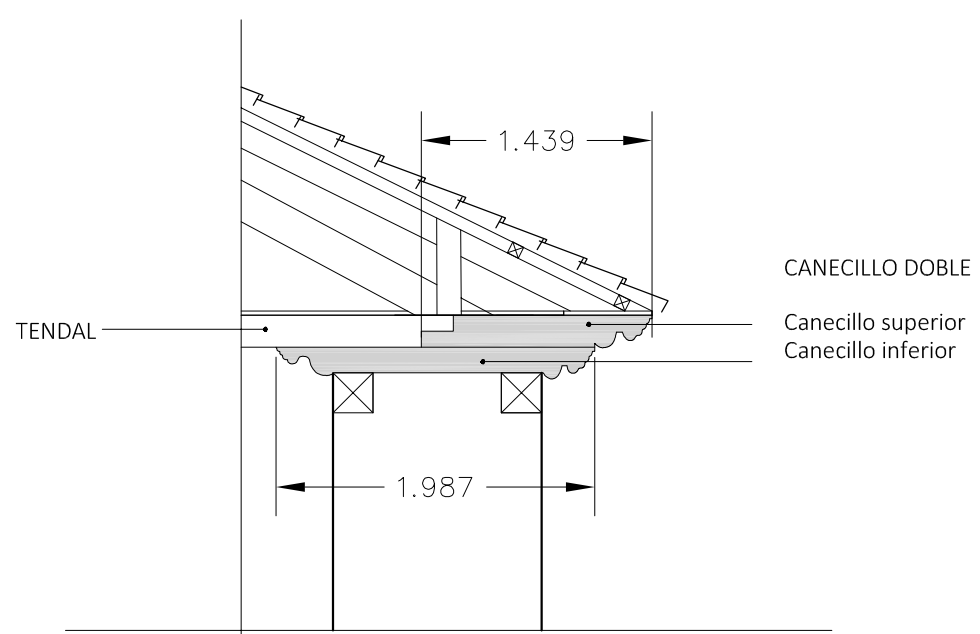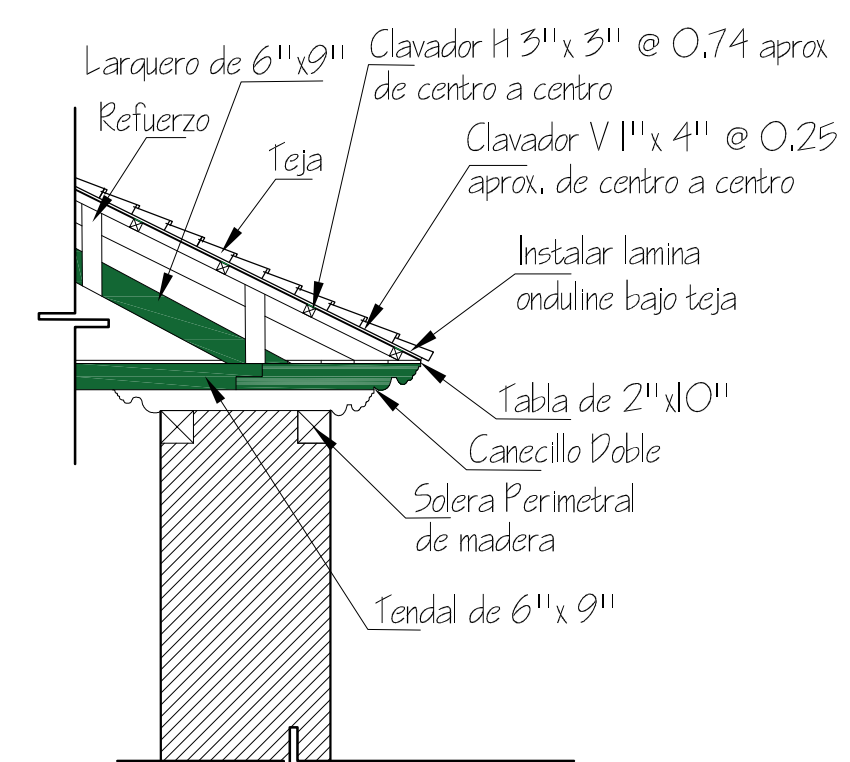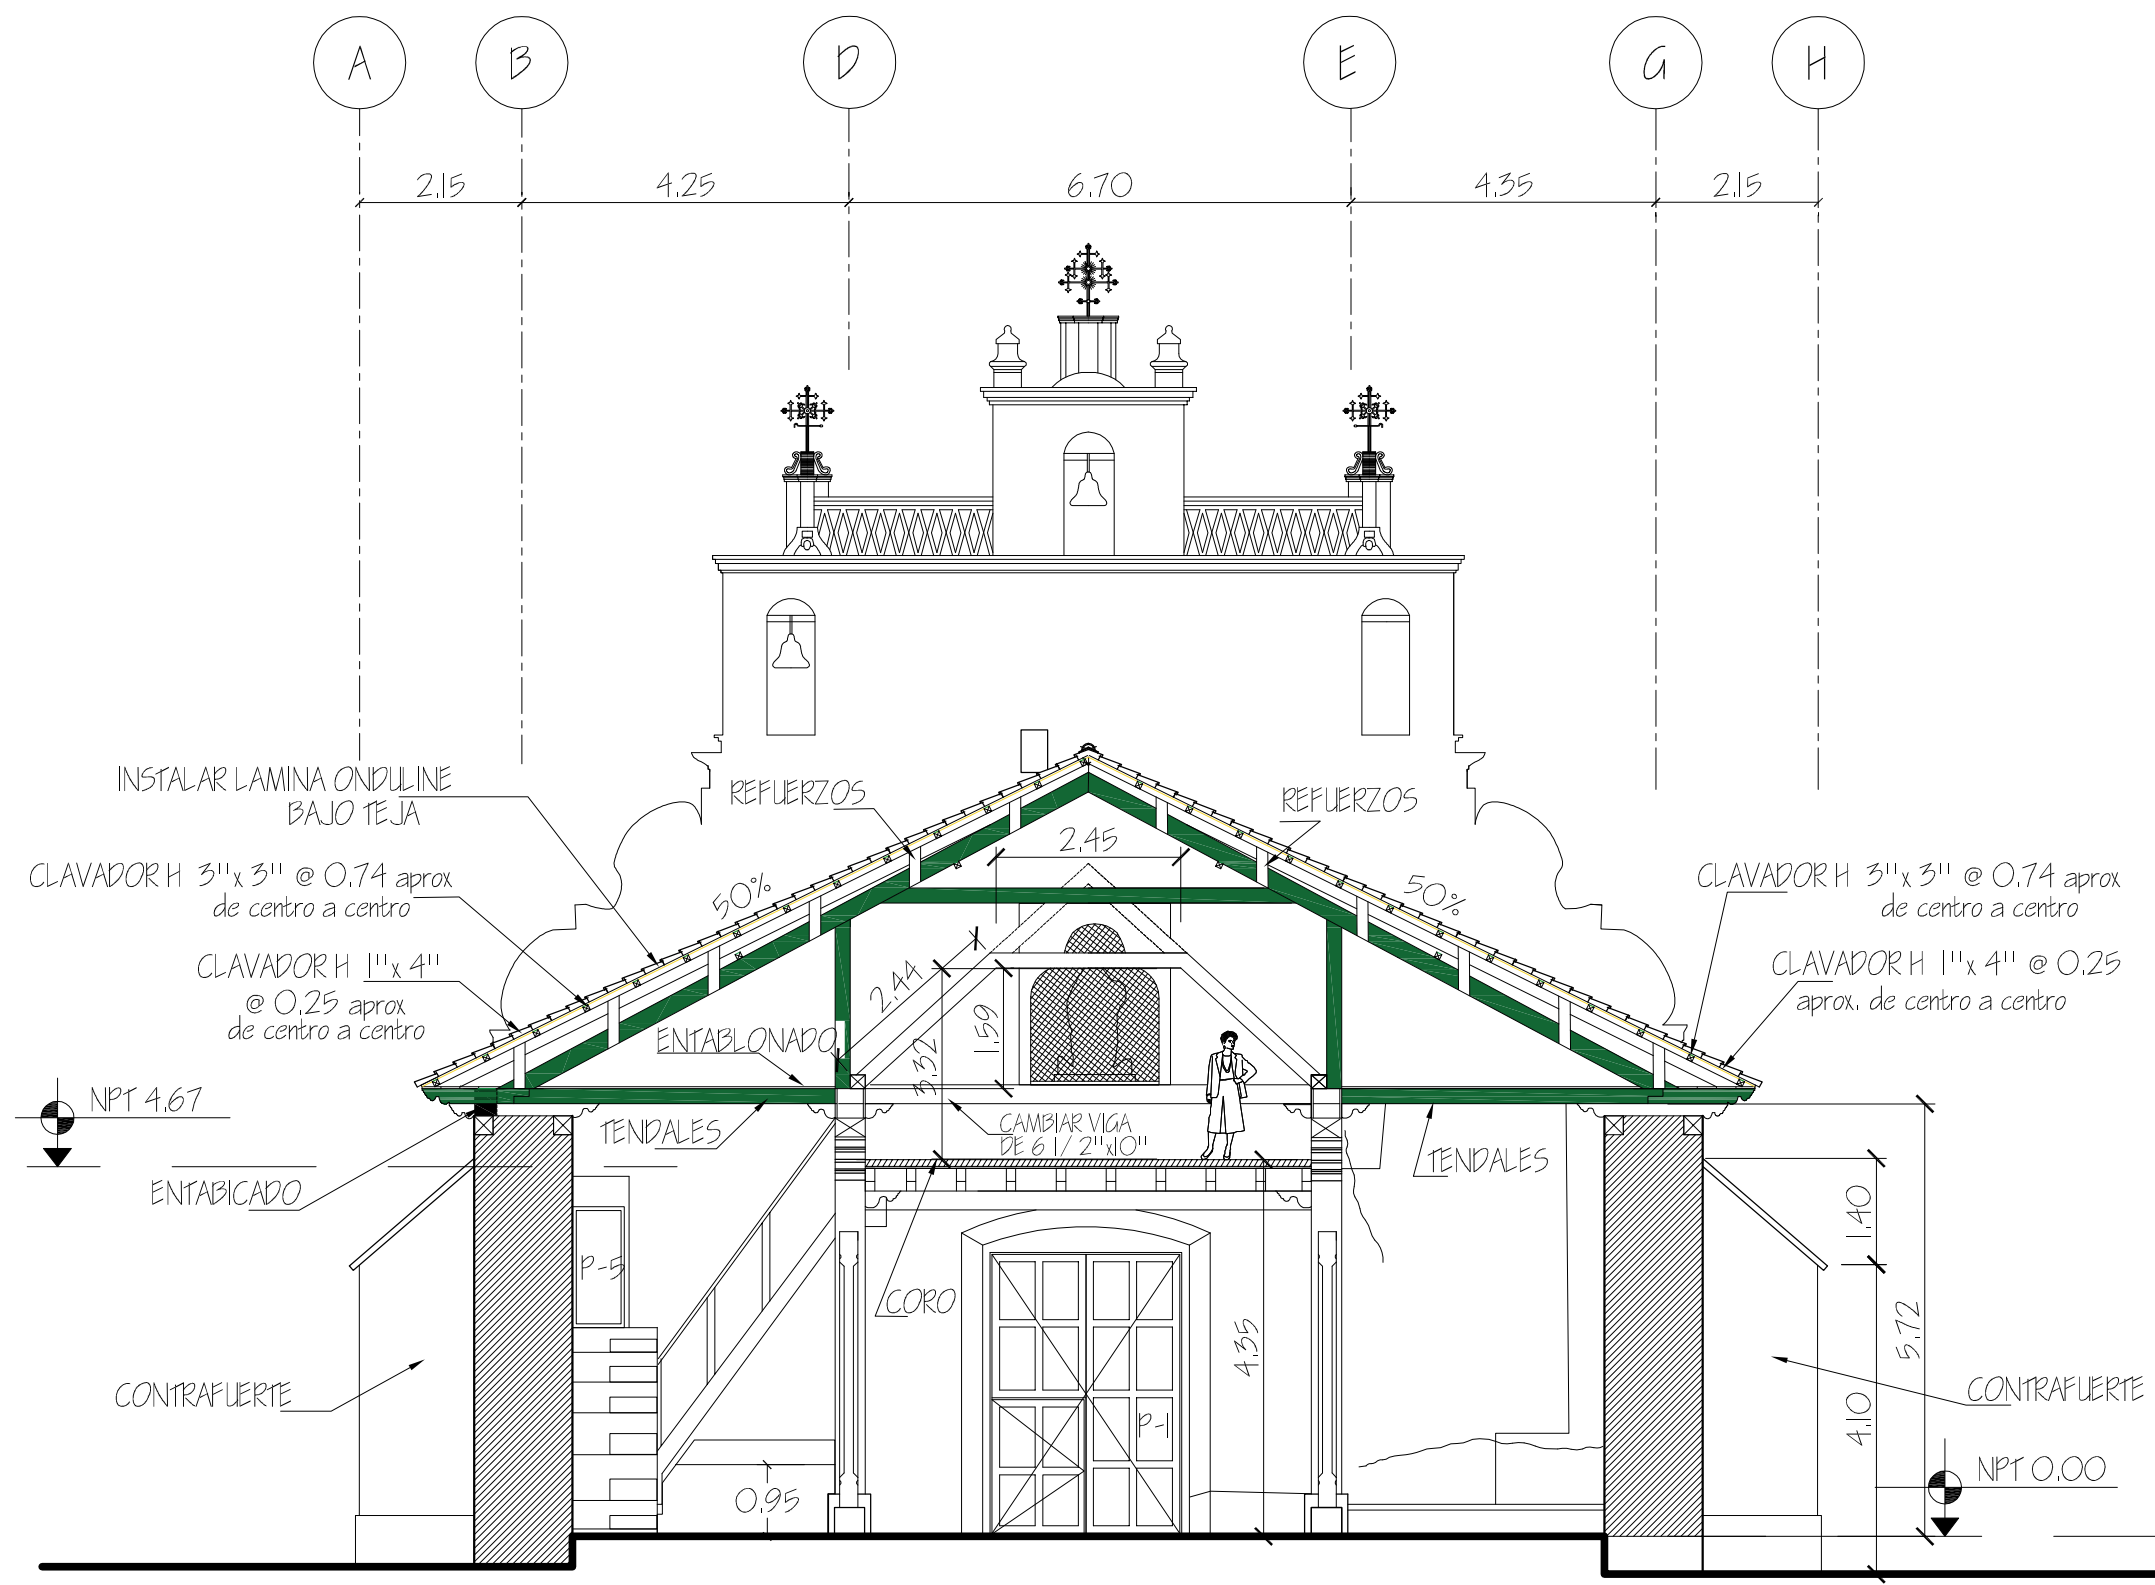


NOTA:
LA MEDIDA DE LA
MADERA SON MEDIDAS
FINALES YA CEPILLADAS

PROPUESTA: CORTE VI - VI

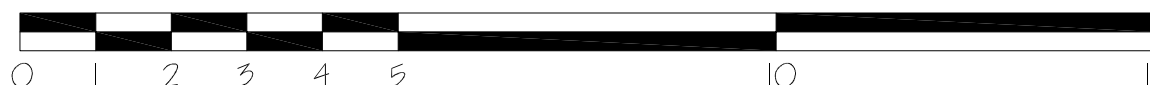


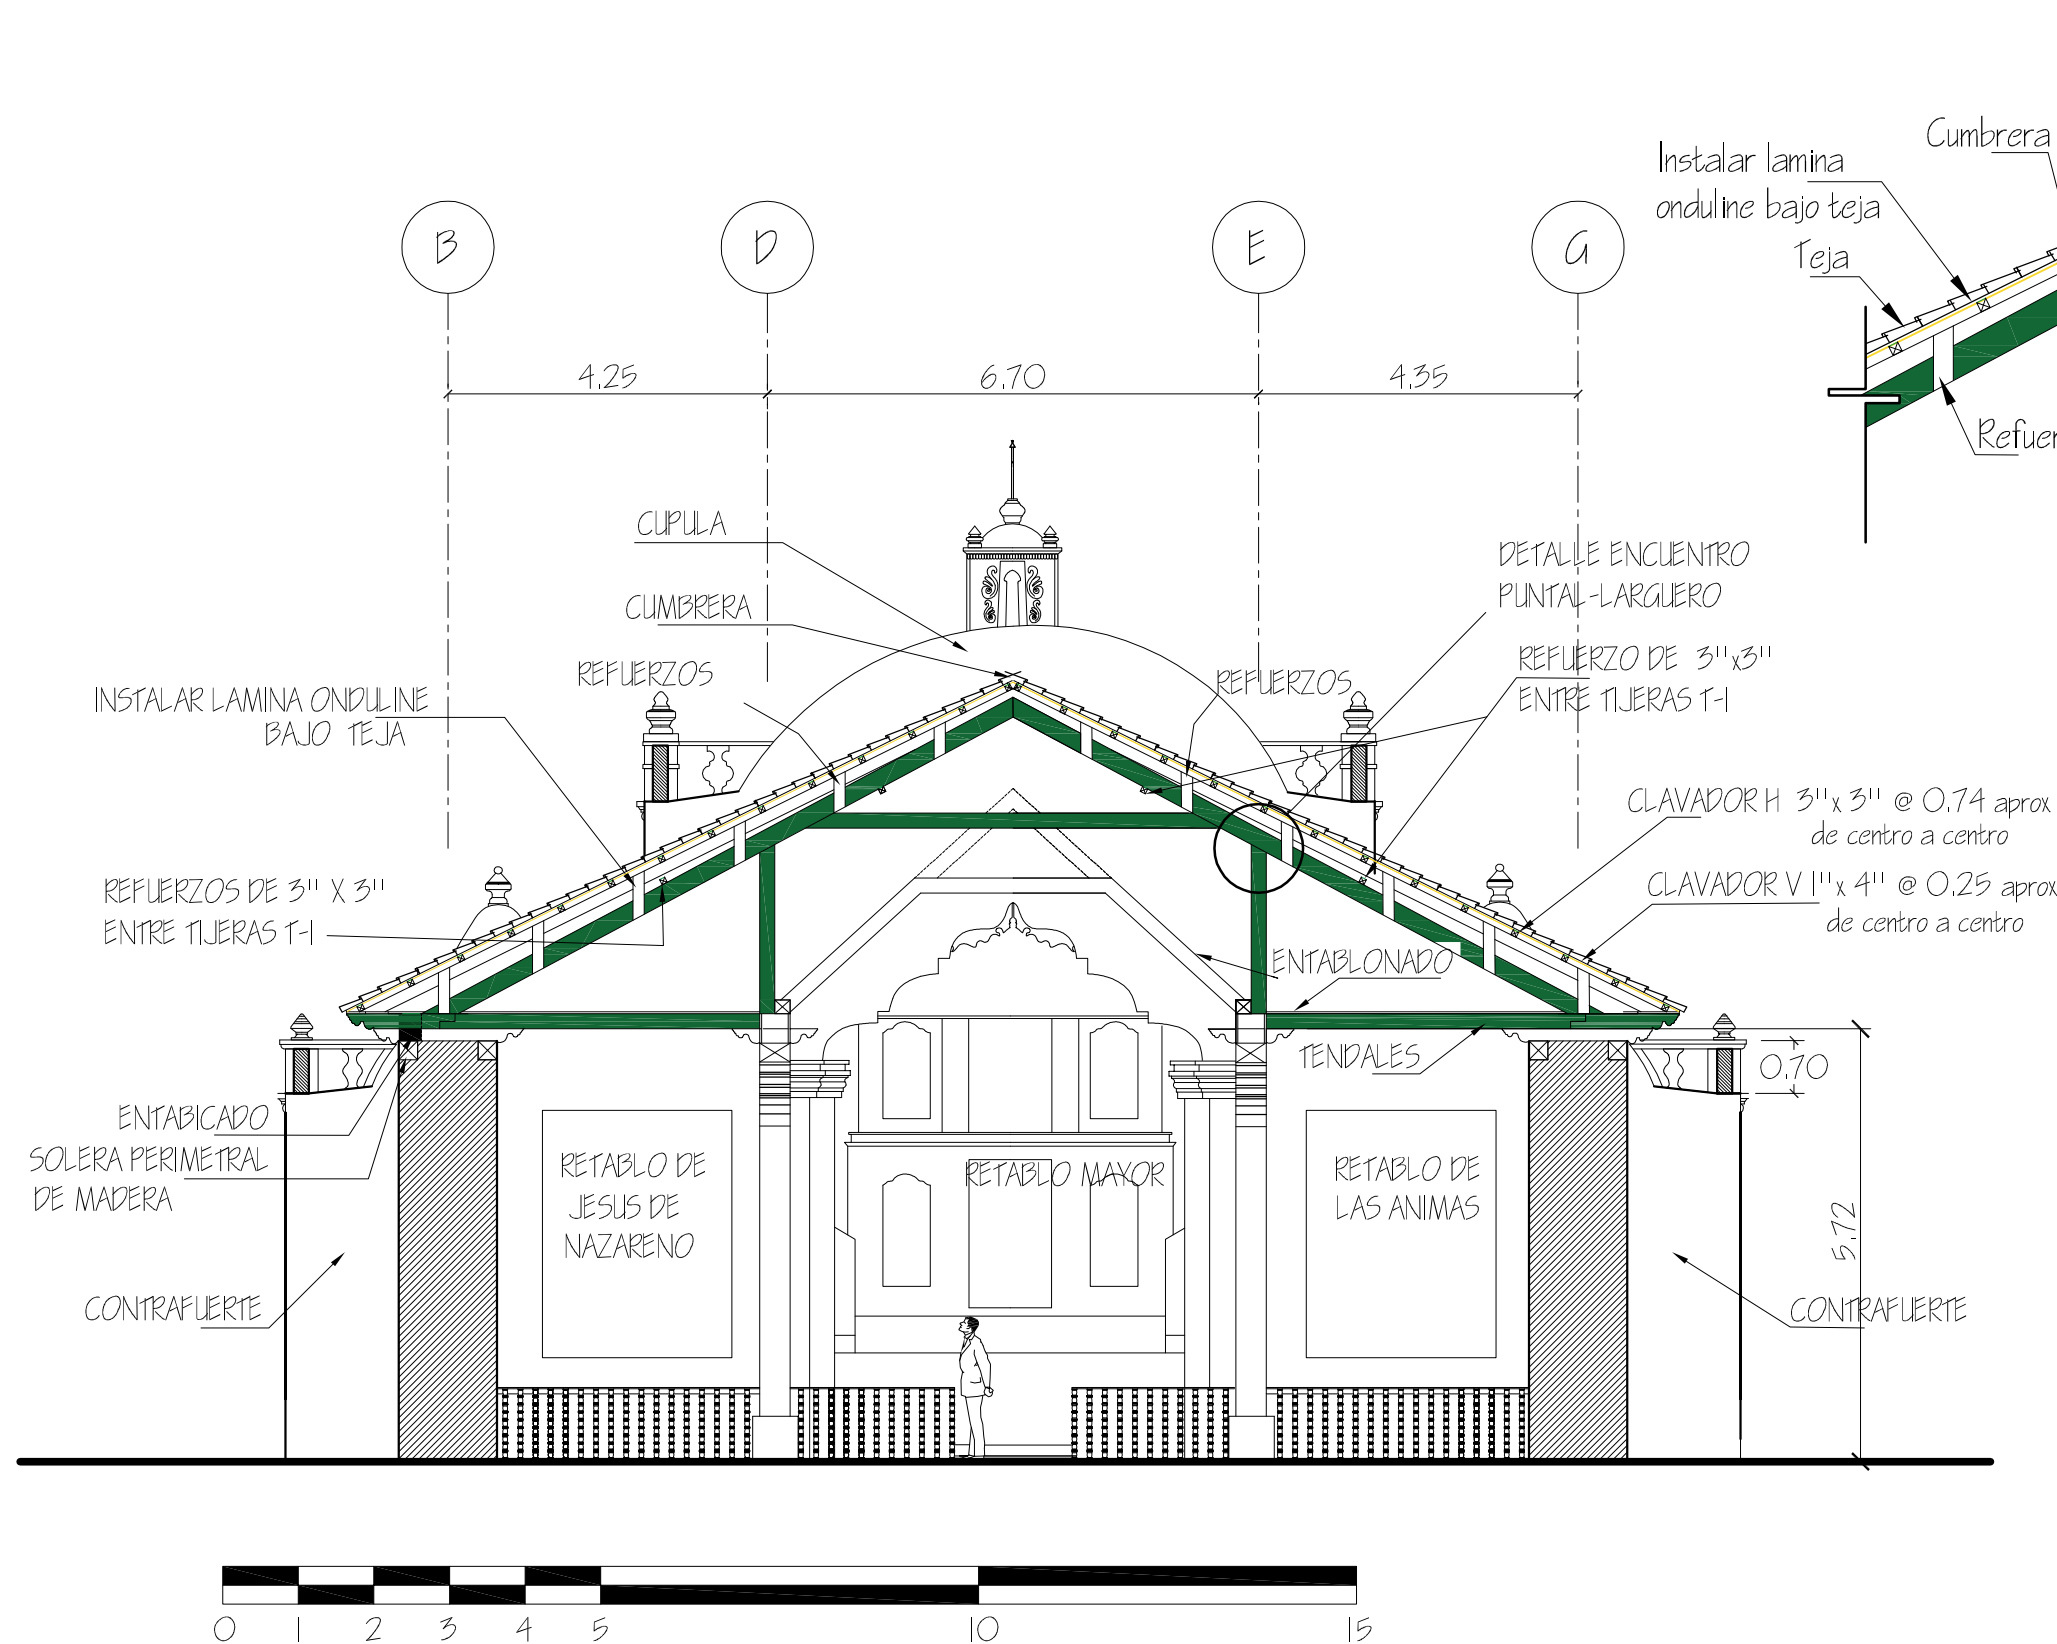


PROPUESTA:
CORTE VIII - VIII

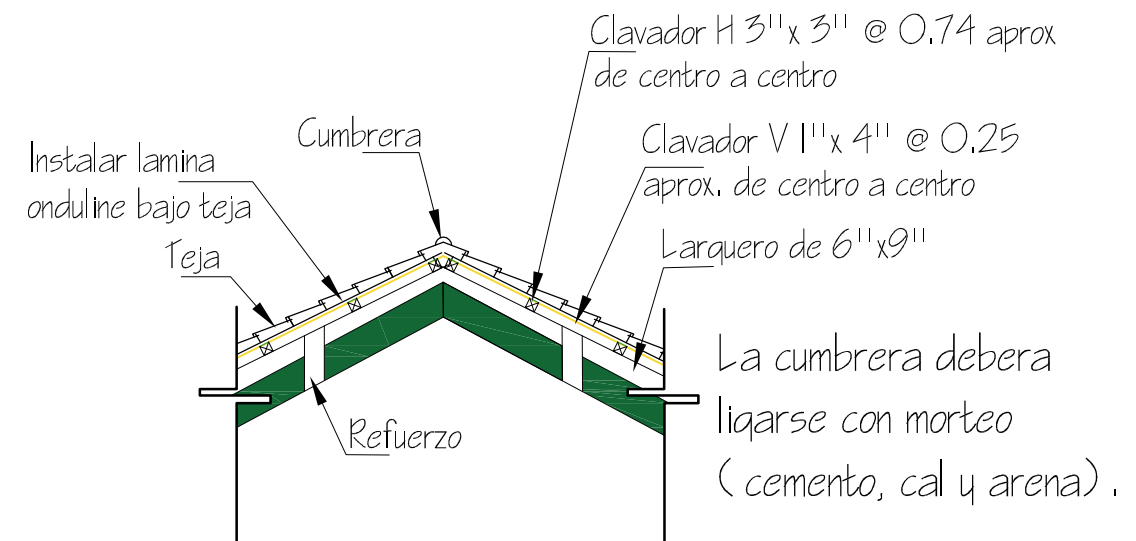


DETALLE DE CUMBRERA
SIN ESCALA

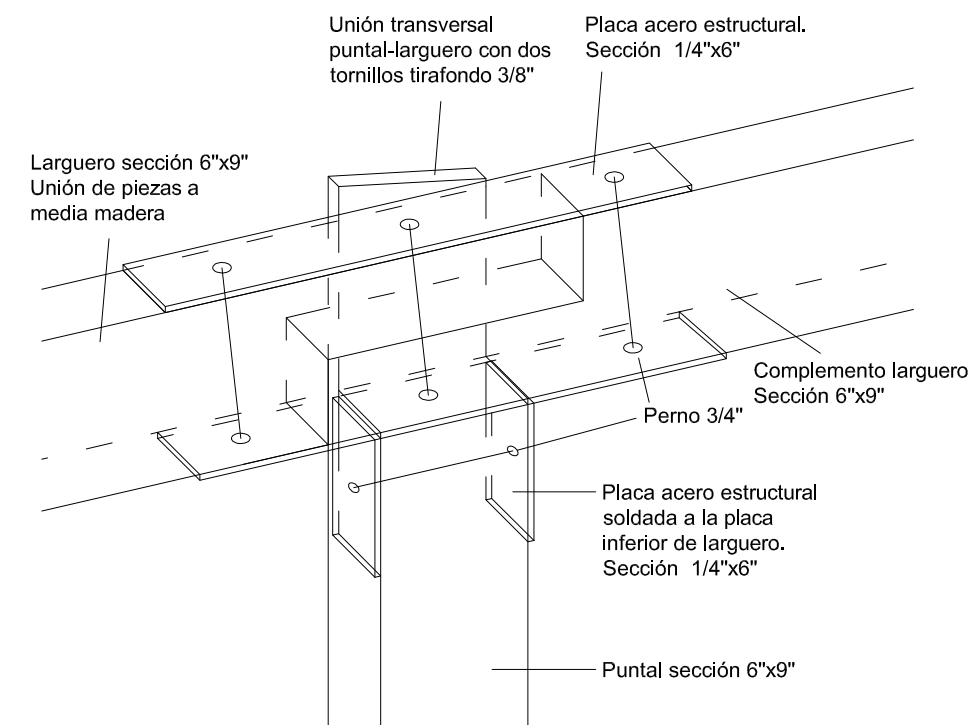


DETALLE ENCUESTRO PUNTAL-LARGUERO

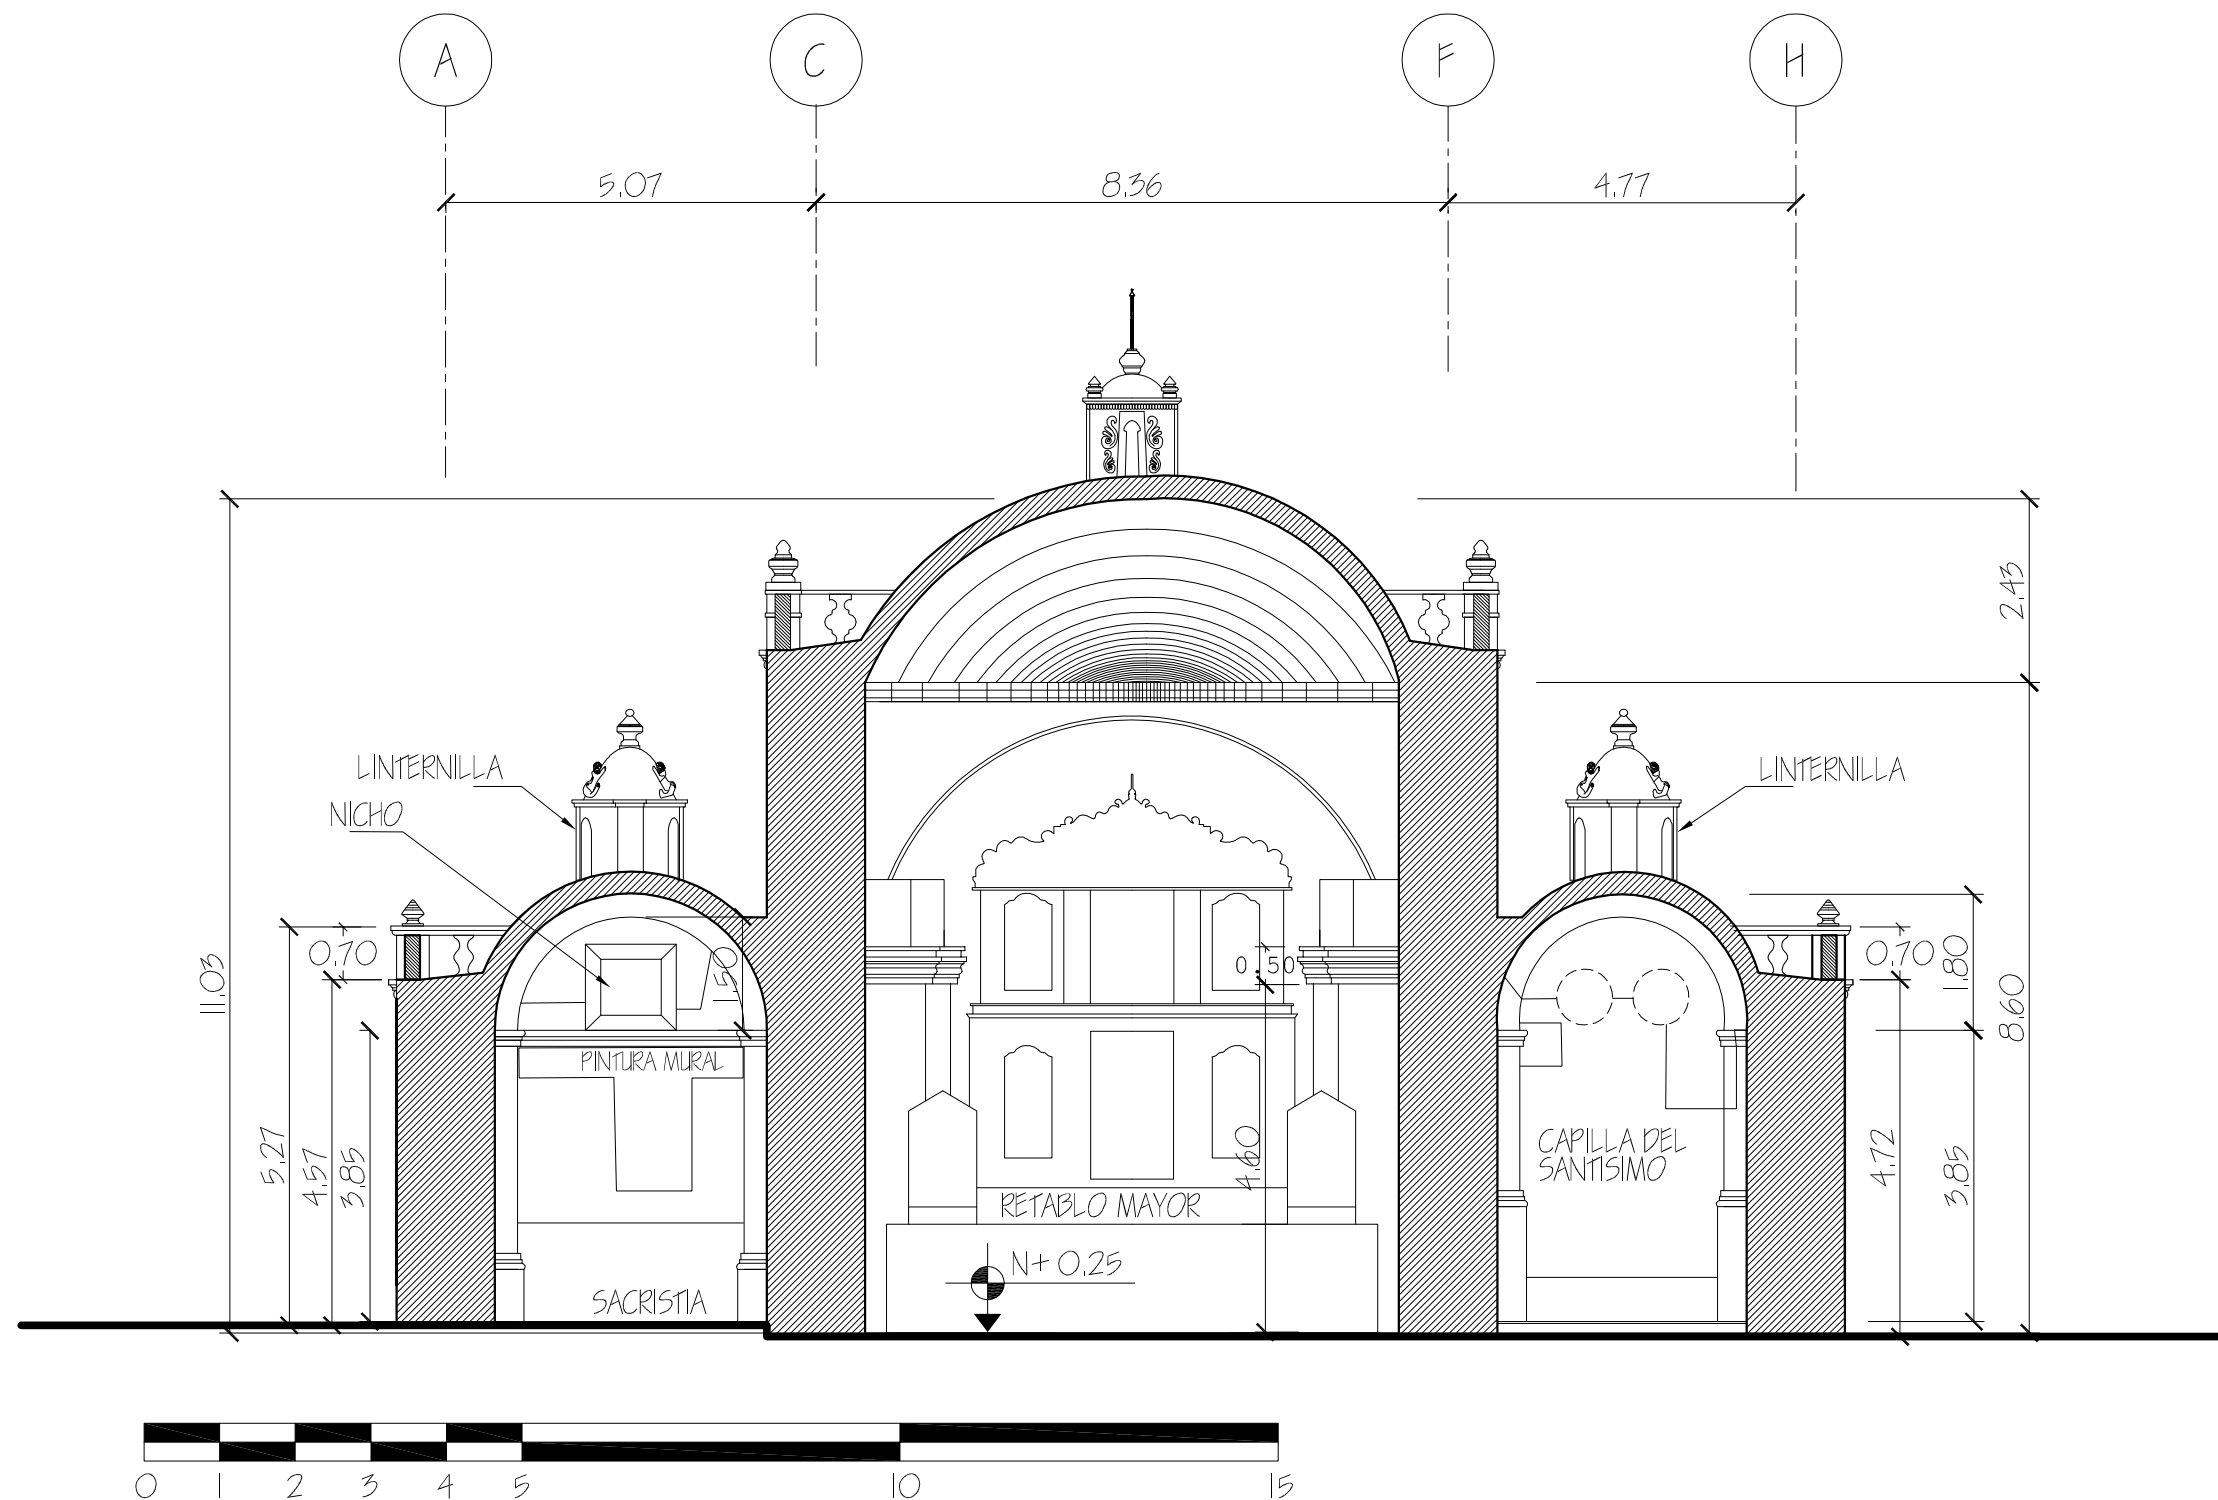


PROPUESTA:
CORTE IX - IX

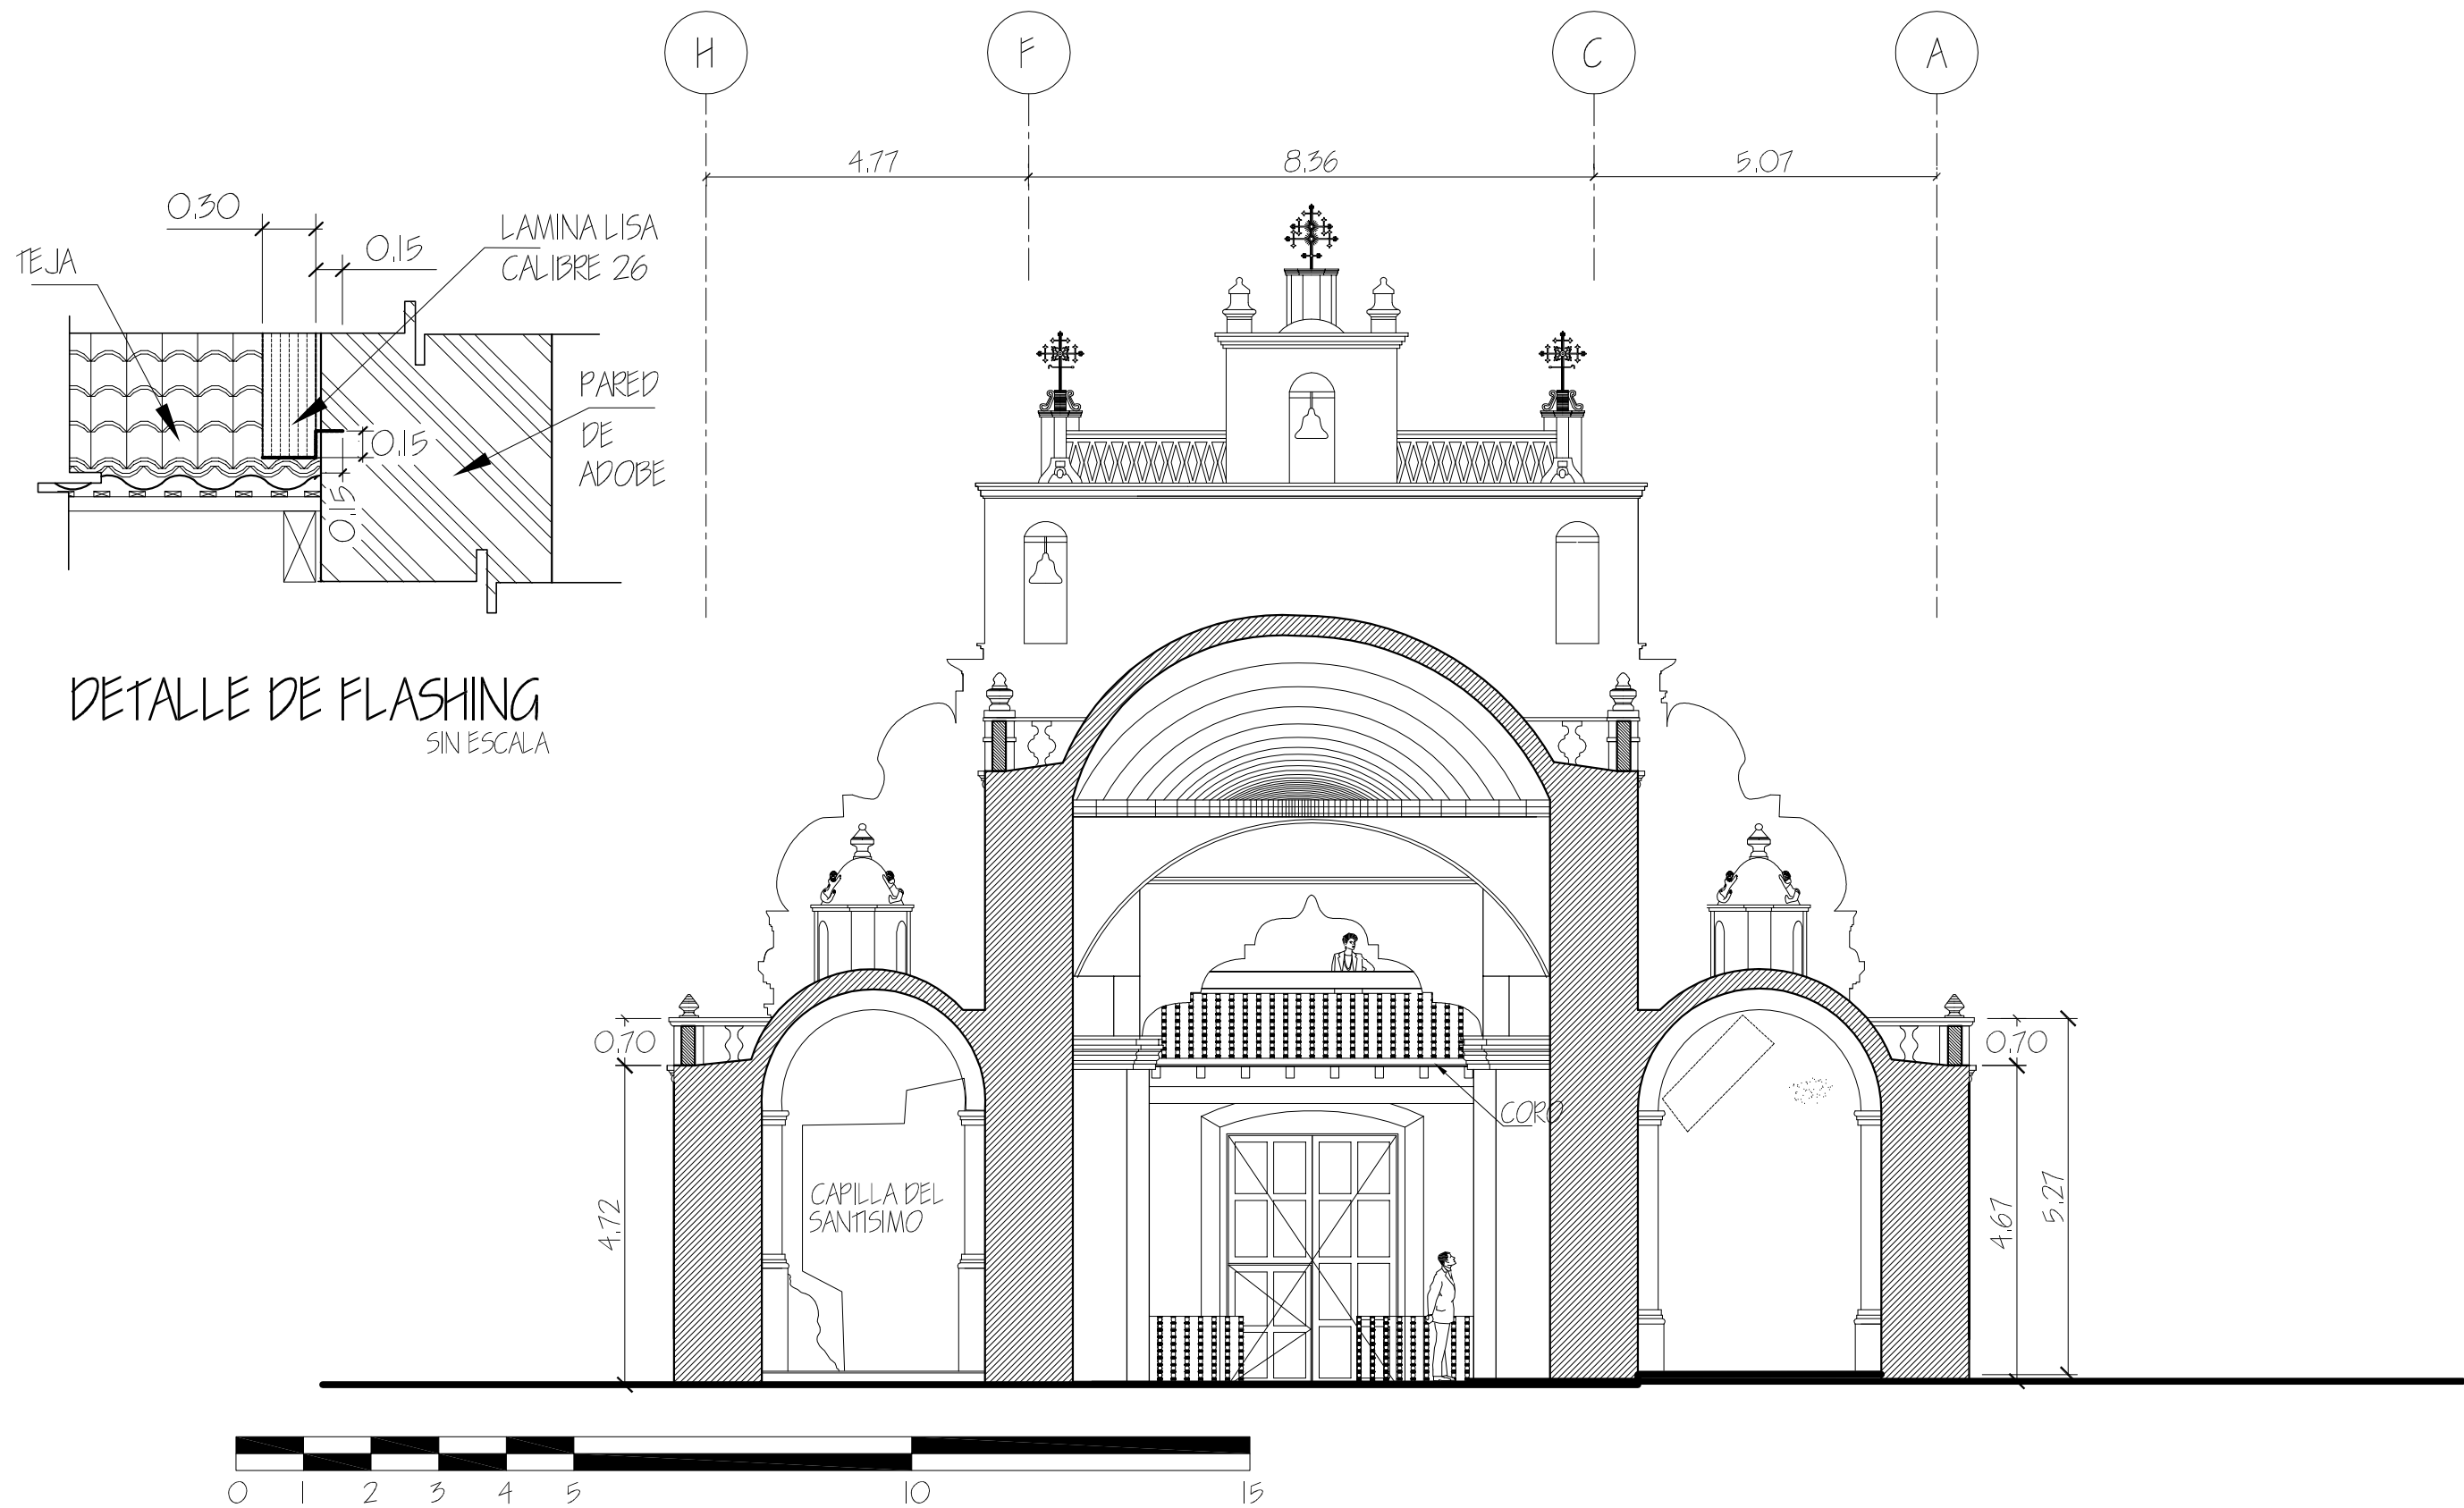


PROPUESTA:
CORTE X - X

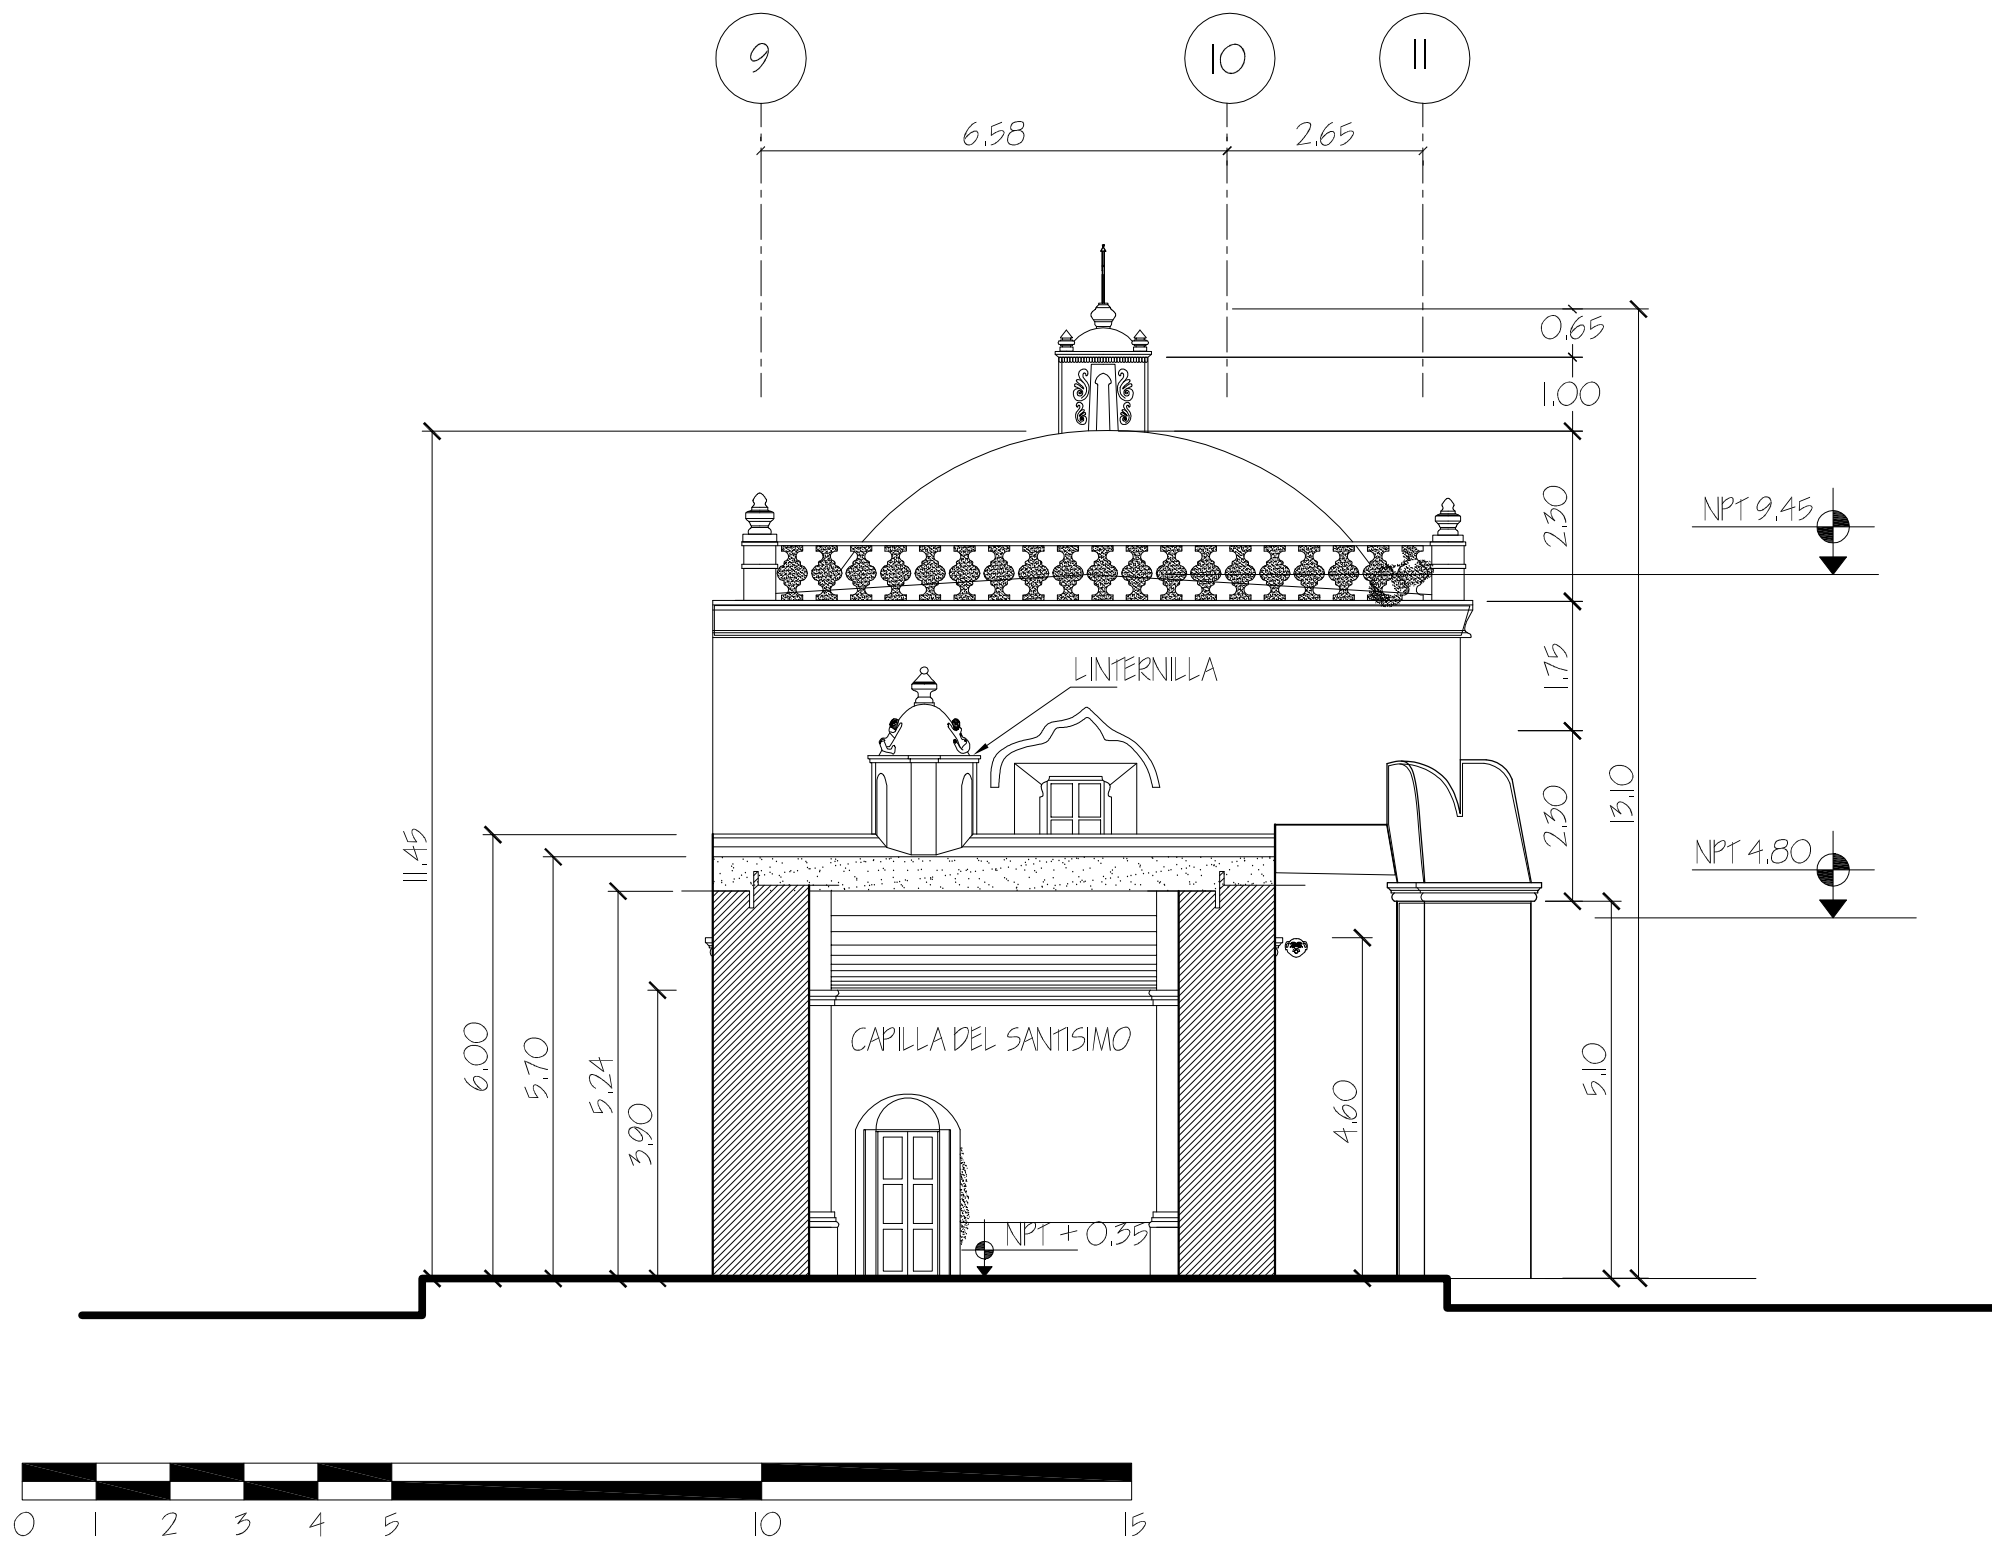

PROPUESTA:
CORTE XI - XI

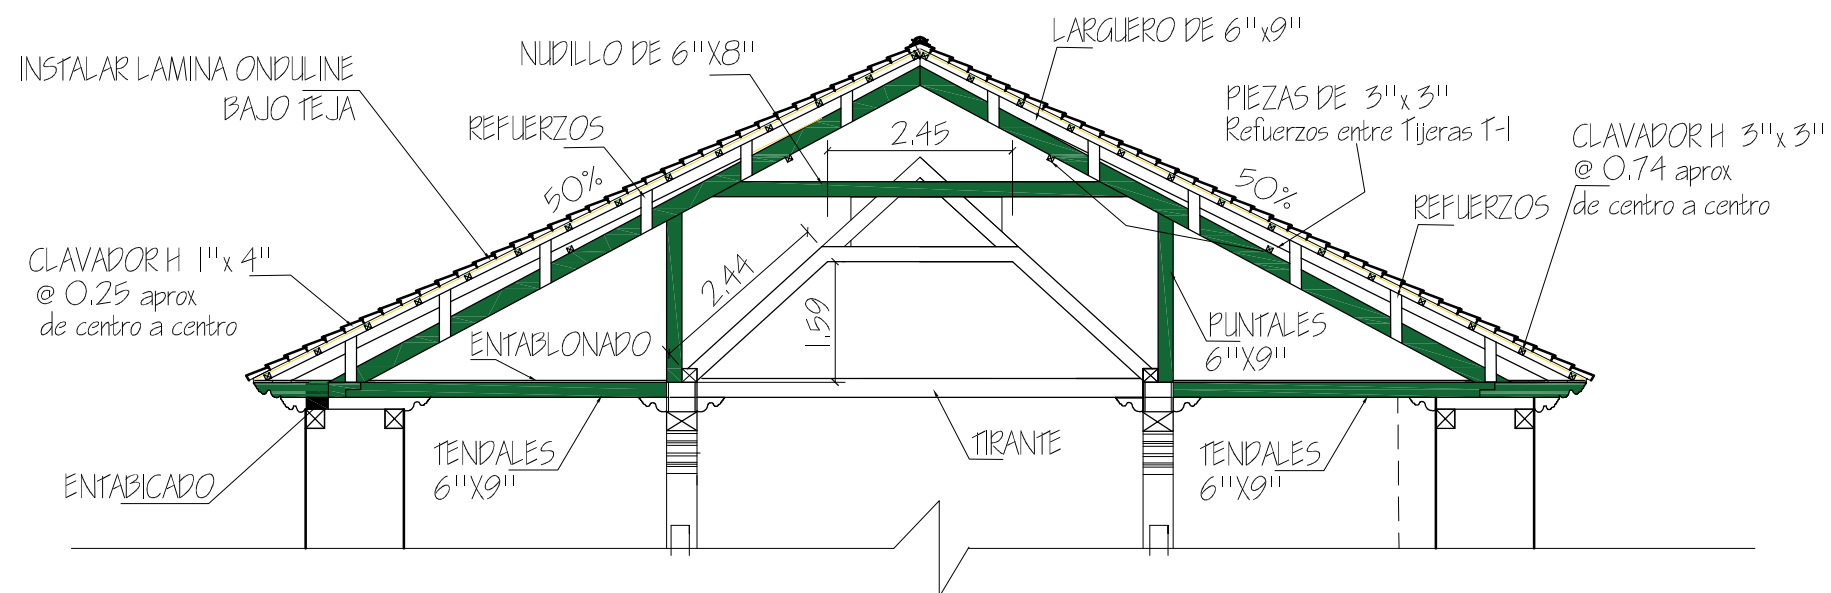


DETALLE DE ARMADURA T-1
ESCALA 1:100

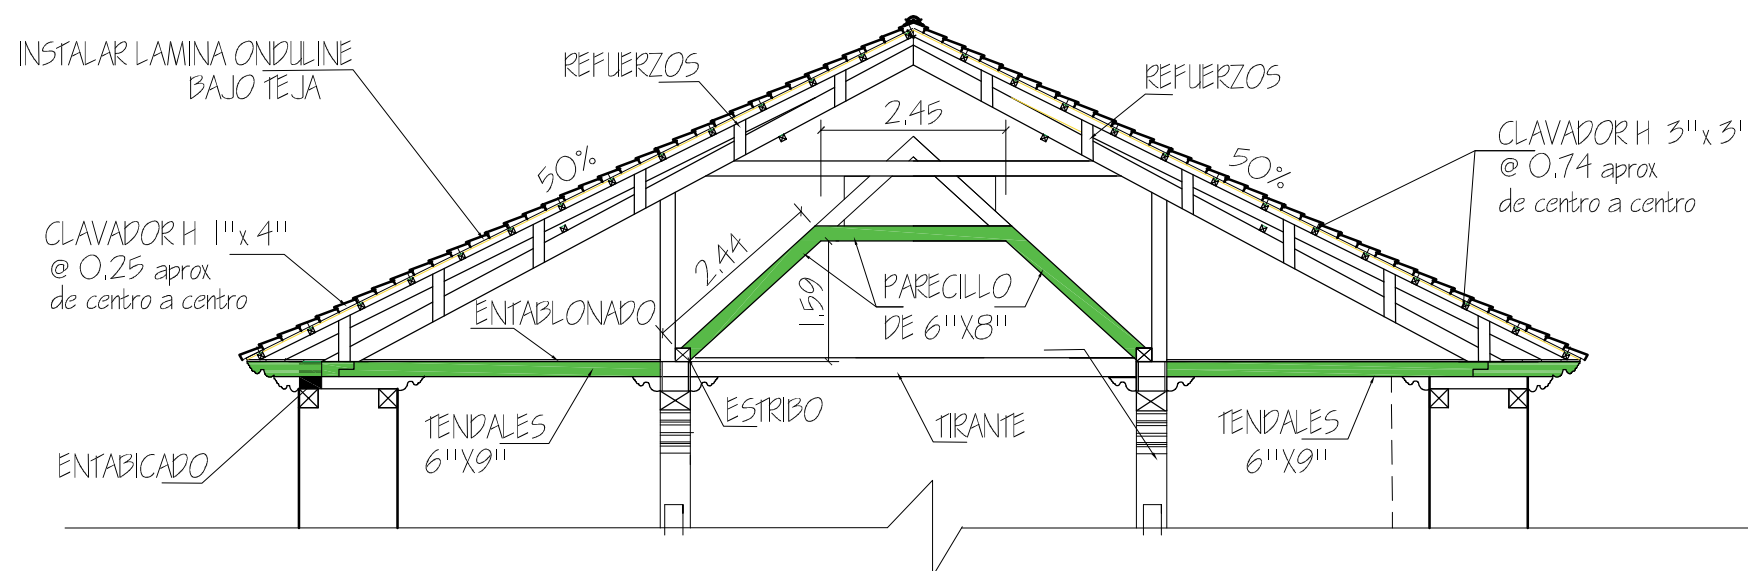


DETALLE DEL ENTABLONADO DE TECHO T-2
ESCALA 1:100

PROPUESTA:



HOJA DE DETALLES

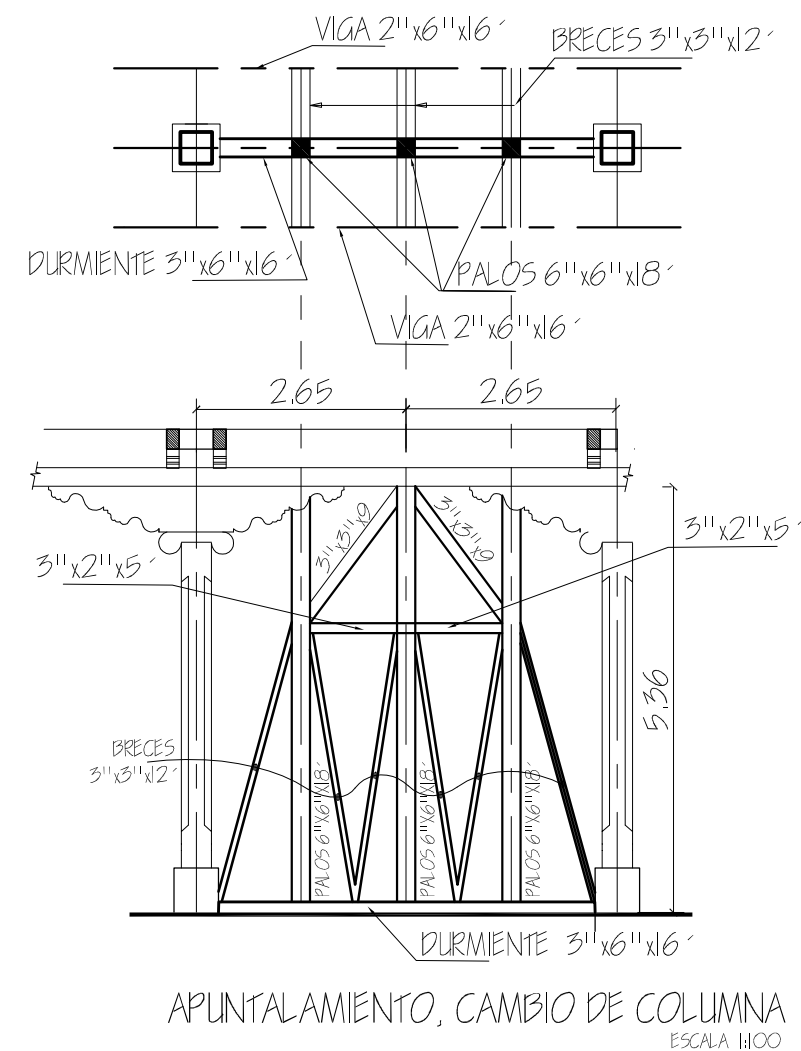

APUNTALAMIENTO, CAMBIO DE COLUMNA
ESCALA 1:100

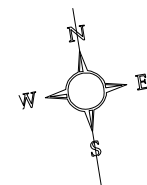


-LA LAMINA ONDULINE BAJO TEJA PROPORCIONA IMPERMEABILIDAD (RECOGIENDO Y EVACUANDO CUALQUIER TIPO DE FILTRACION), AISLANTE TERMICO, ACUSTICO, VENTILACION Y LARGA DURACION A LOS TECHOS.
-NO PERMITE EL DESLIZAMIENTO DE LA TEJA POR LA RUGOSIDAD DE LA LAMINA CREANDO UNA CUBIERTA TOTALMENTE IMPERMEABLE EN CASO DE ROTURA O MOVIMIENTO DE LAS TEJAS.
-EL PERFIL ONDULADO DE ONDULINE PERMITE UN CIRCUITO CONTINUO DE AIRE TANTO ENTRE TEJA Y PLANCHA COMO ENTRE PLANCHA Y ESTRUCTURA.
-LAS TEJAS SE DEBEN FIJAR SIEMPRE EN LAS CRESTAS NUNCA EN EL CANAL.
-LA LAMINA ONDULINE BAJO TEJA SE PUEDE INSTALAR SOBRE ESTRUCTURA DE MADERA O METALICA.

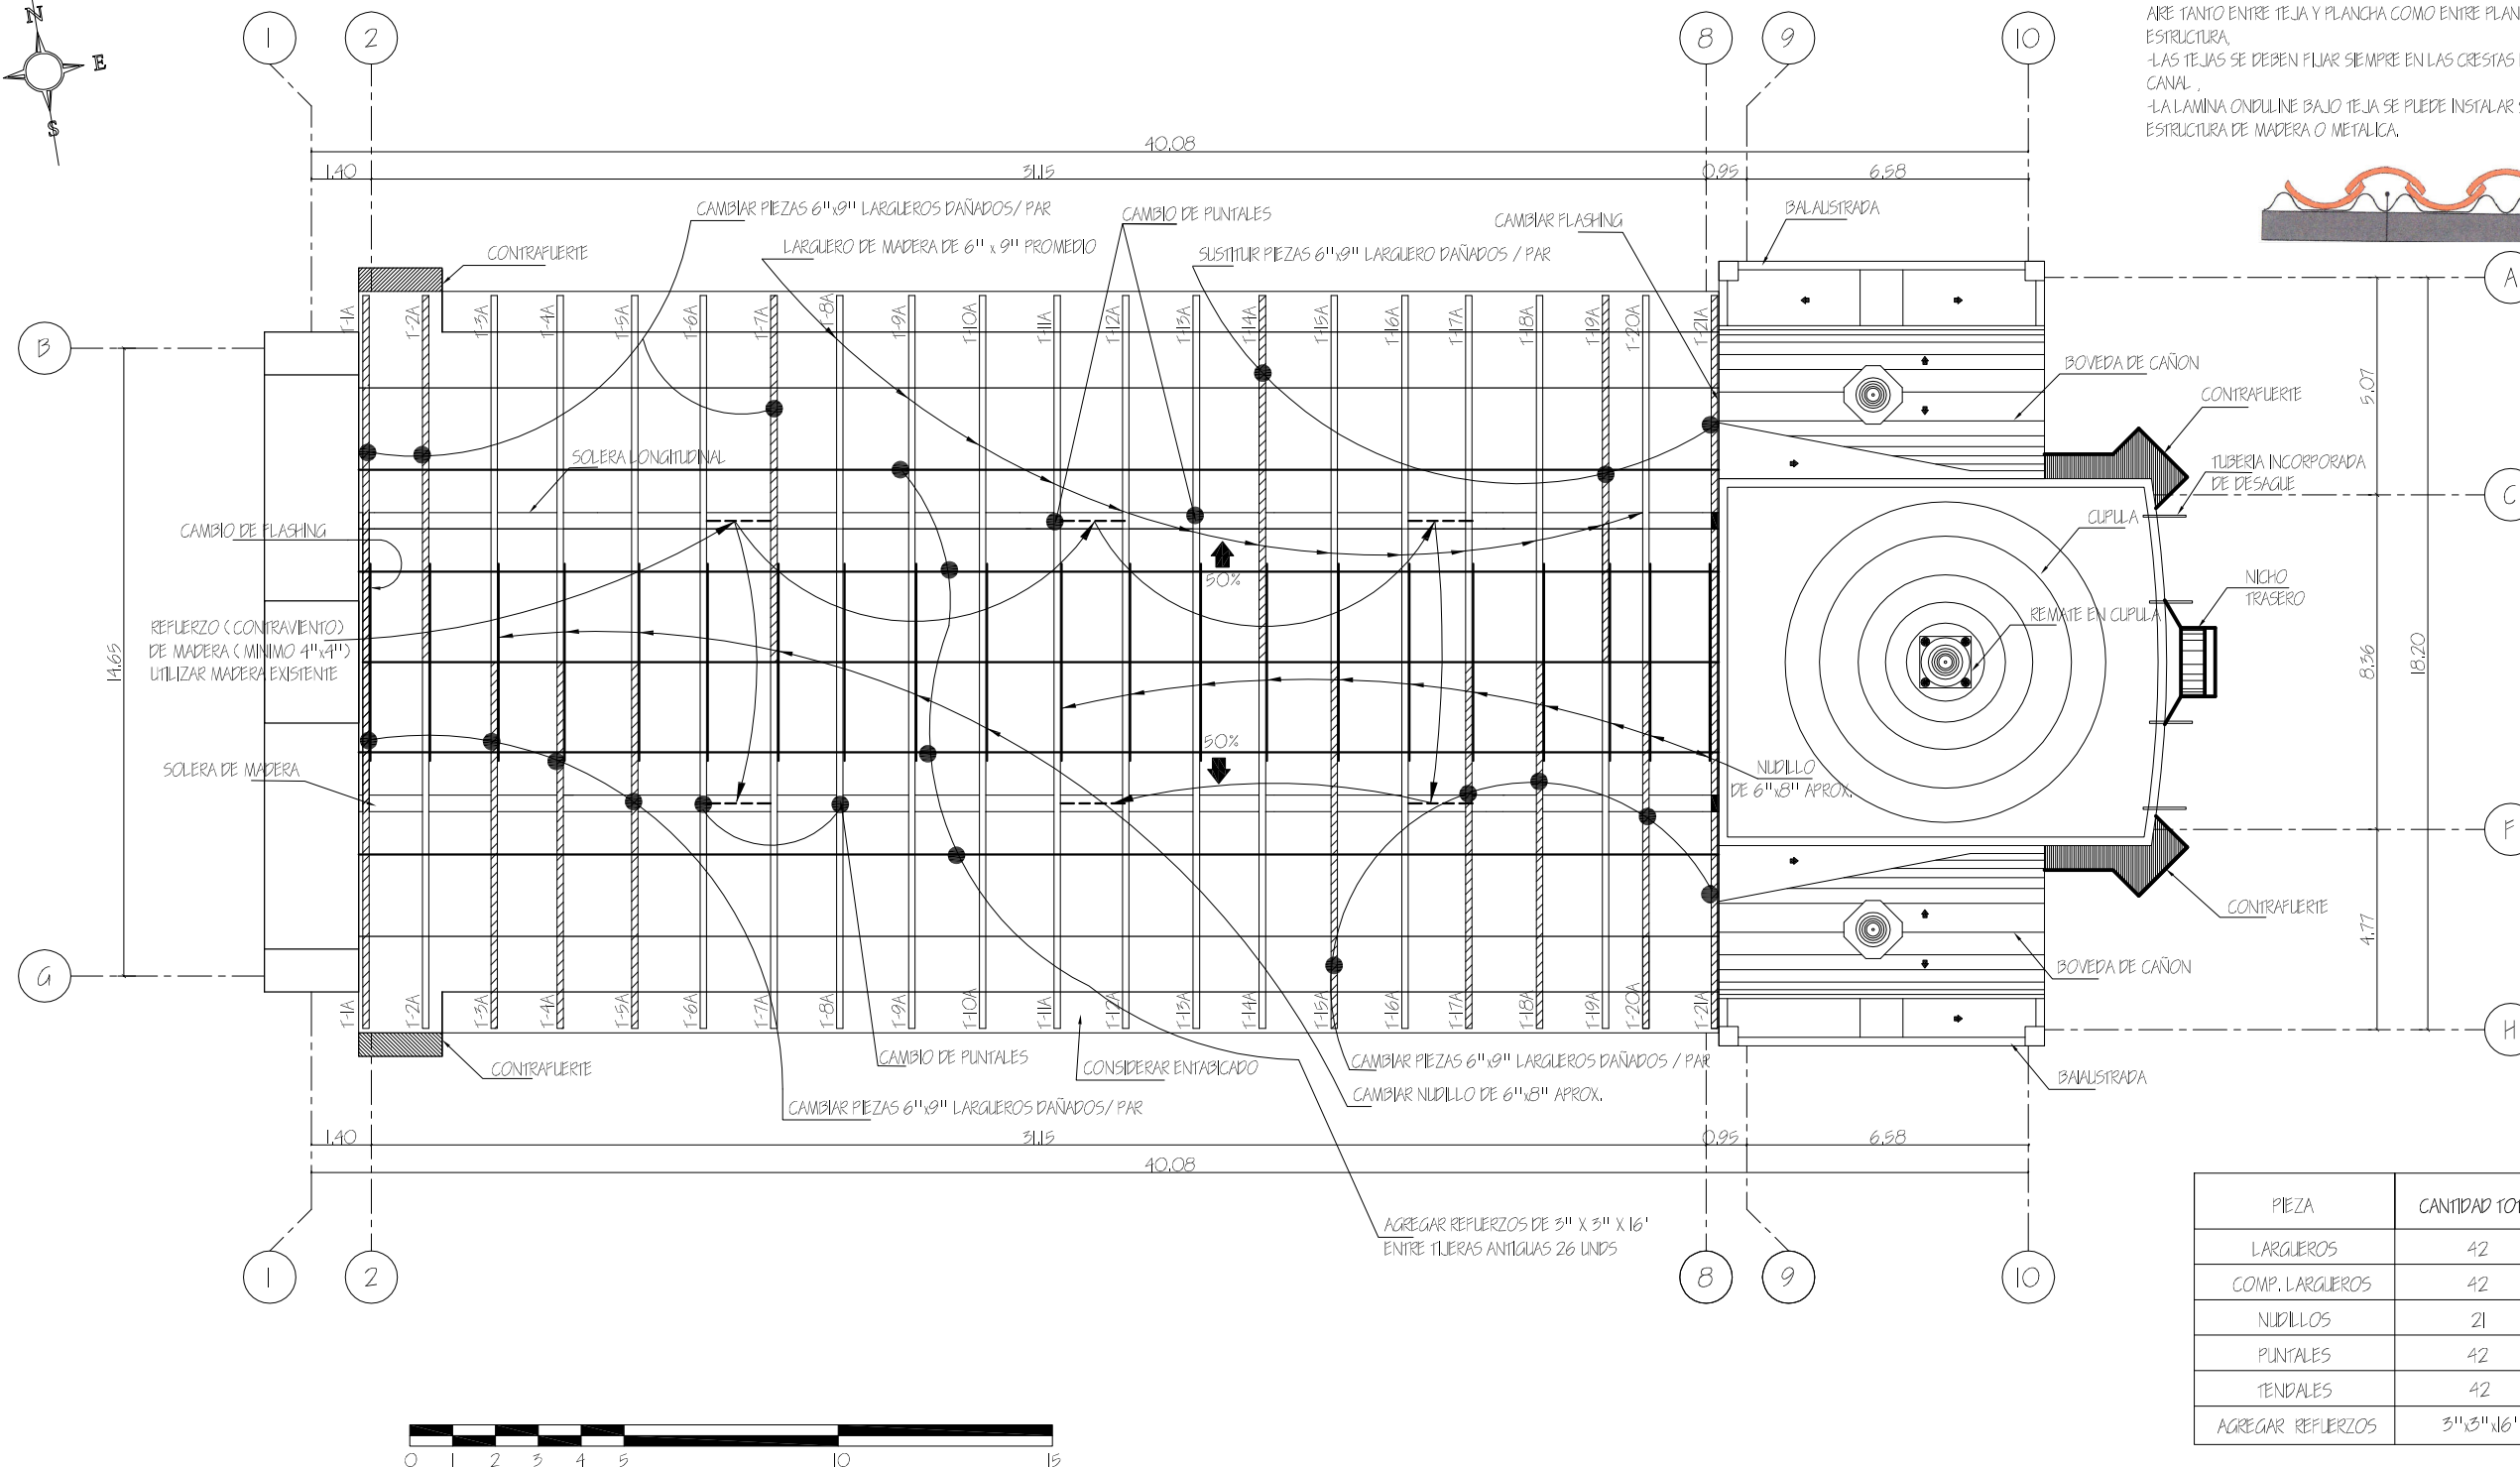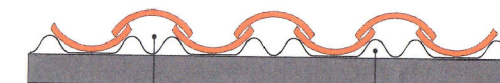

PIEZA	CANTIDAD TOTAL	SUSTITUIR
LARGUEROS	42	20
COMP. LARGUEROS	42	20
NUDILLOS	21	6
PUNTALES	42	8
TENDALES	42	8
AGREGAR REPUERZOS	3" x 3" x 16'	26 und


PROPUESTA:

PLANTA ESTRUCTURAL DE TECHOS

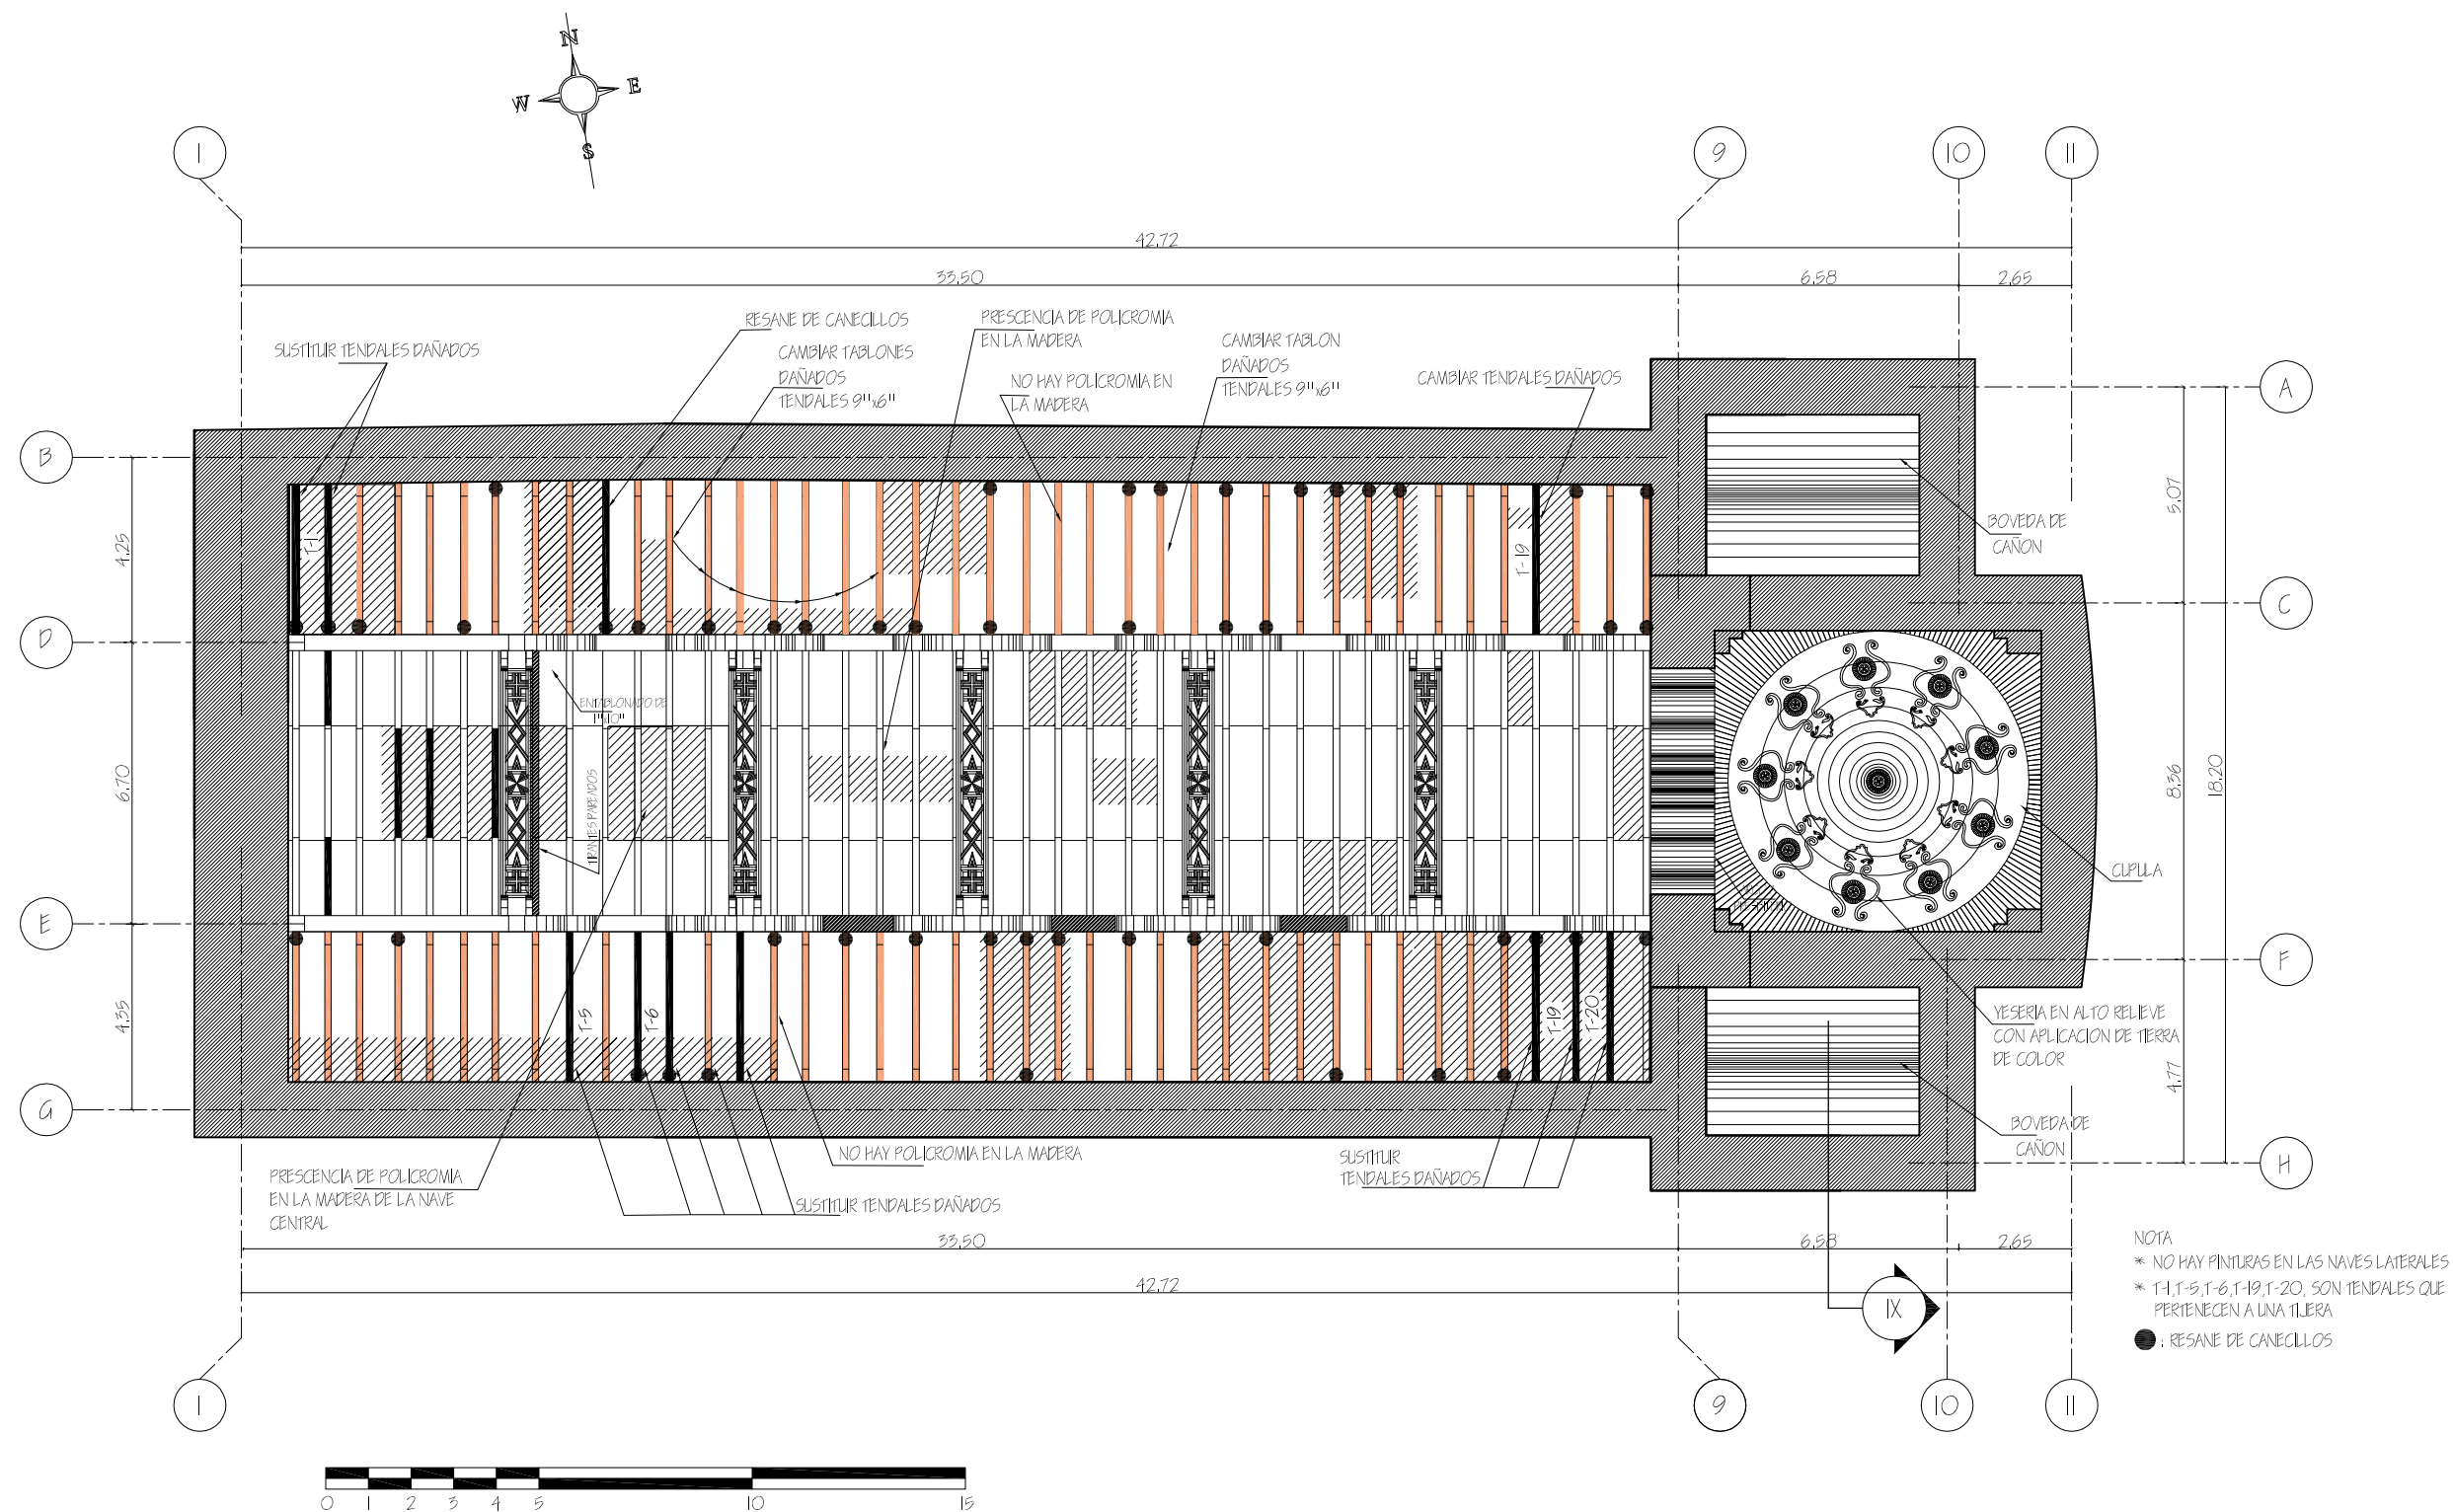

PROPUESTA:

PLANTA DE CIELO RASOS

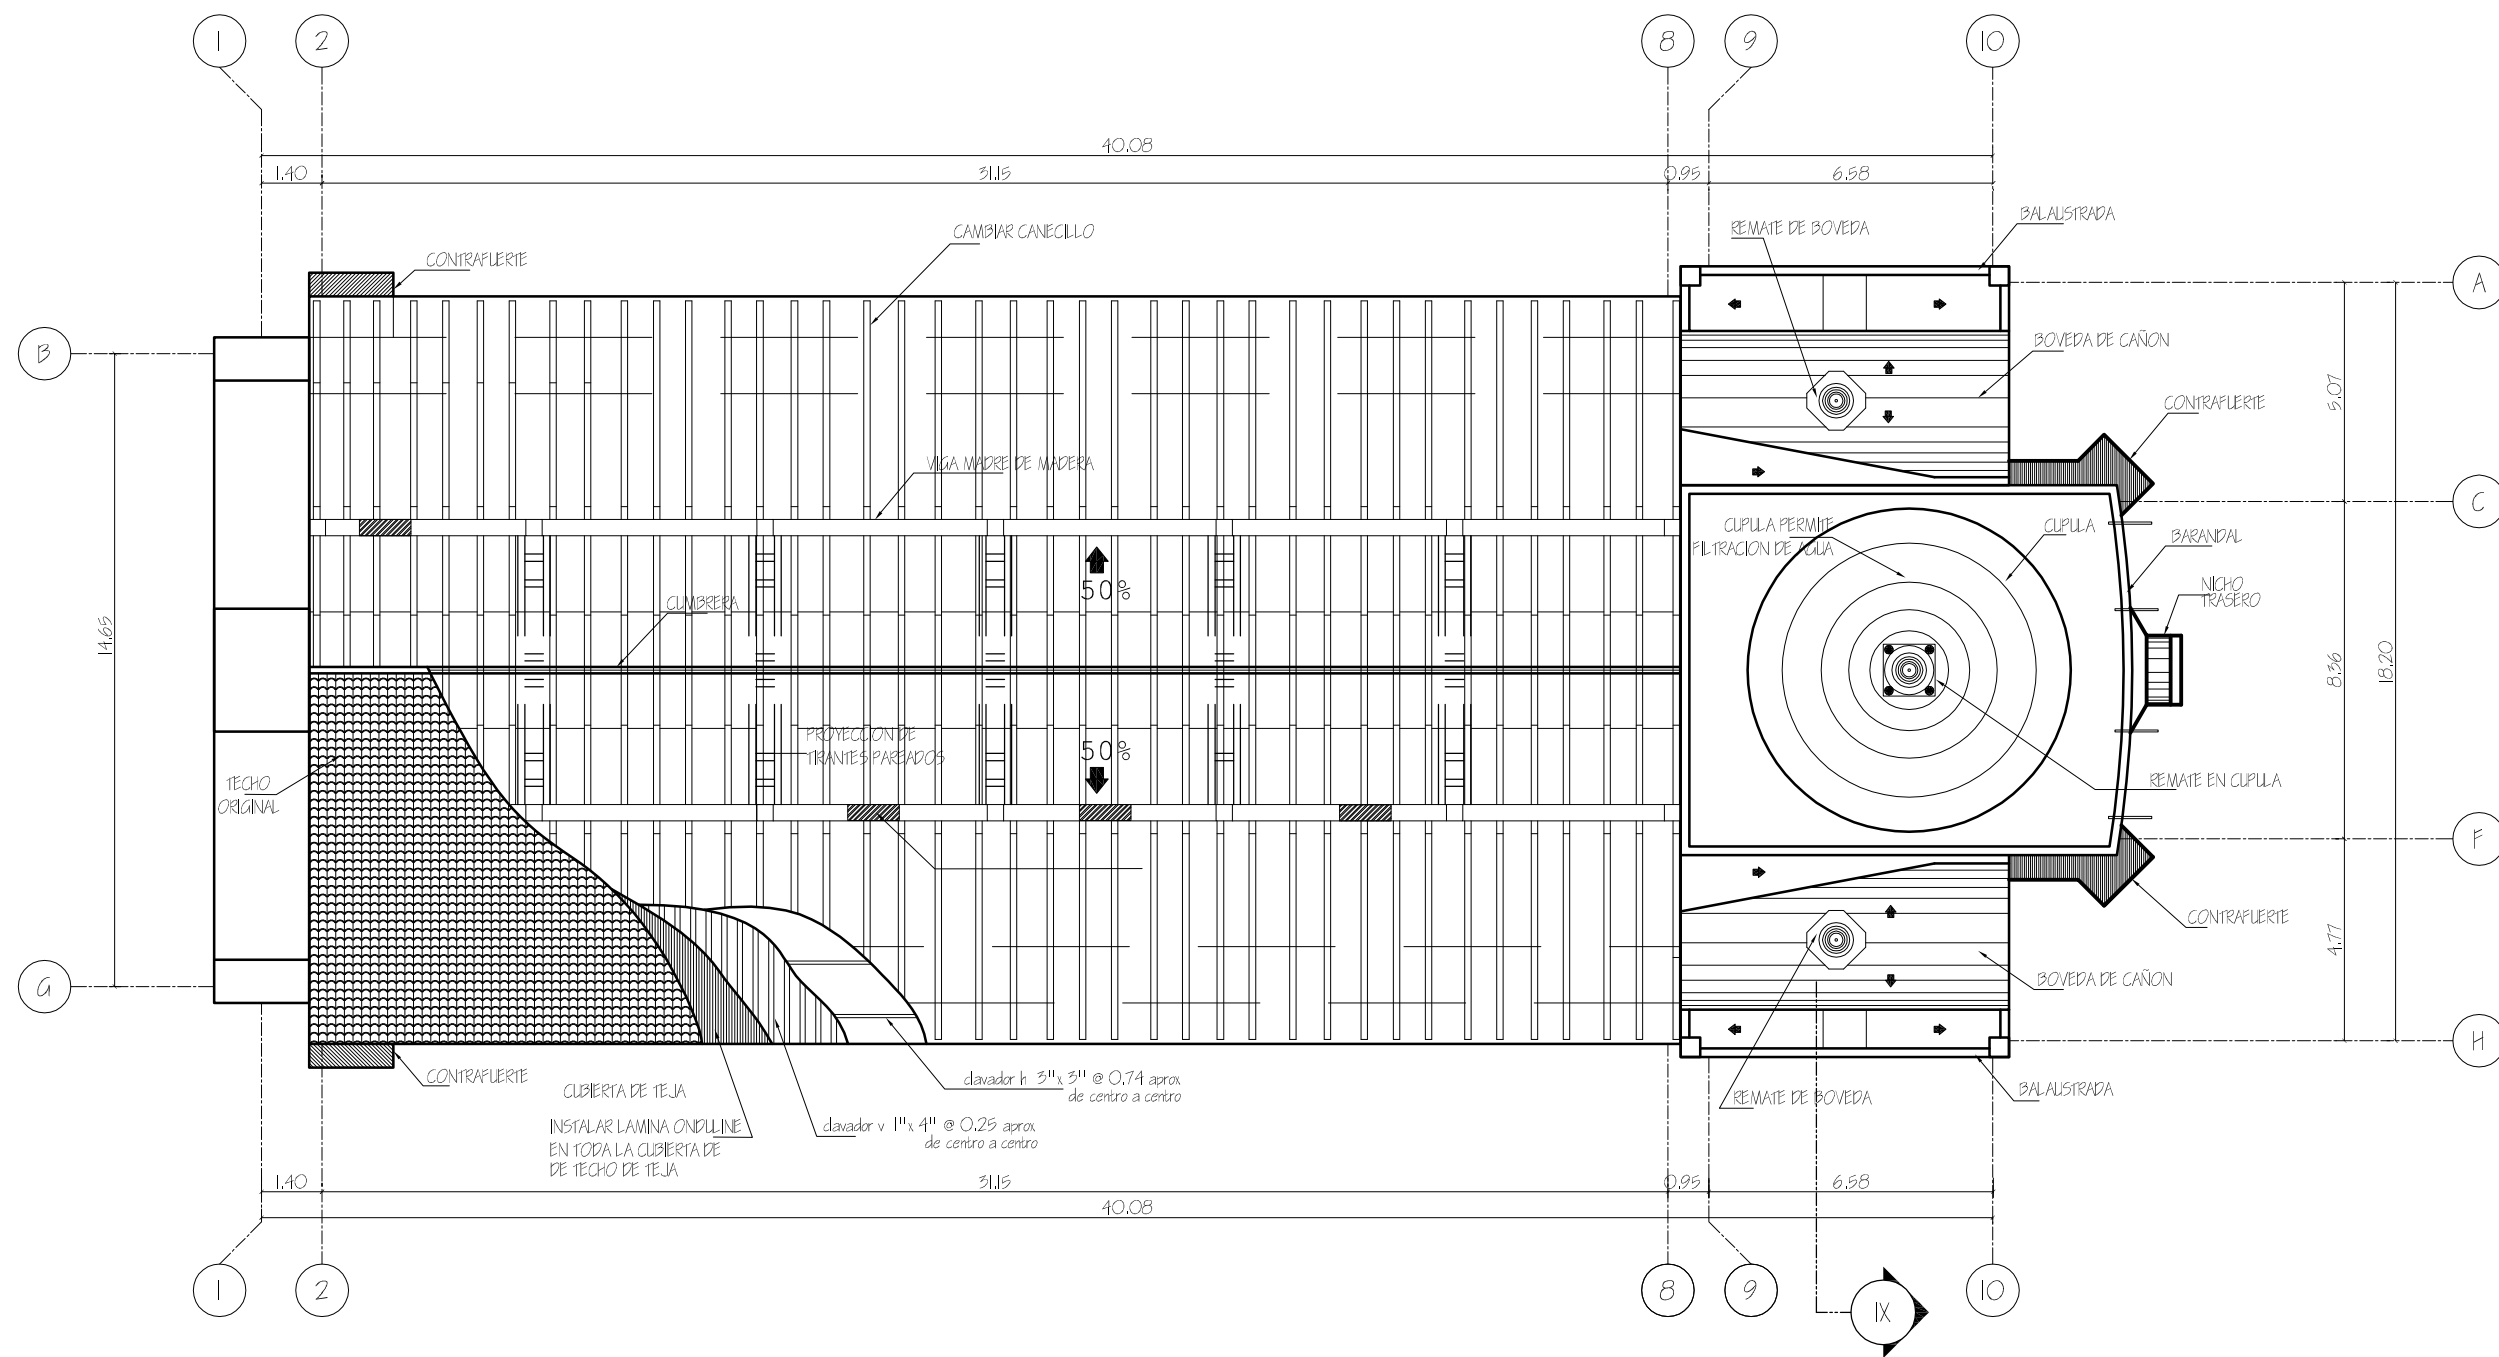

PROPUESTA:
PLANTA DE TECHOS