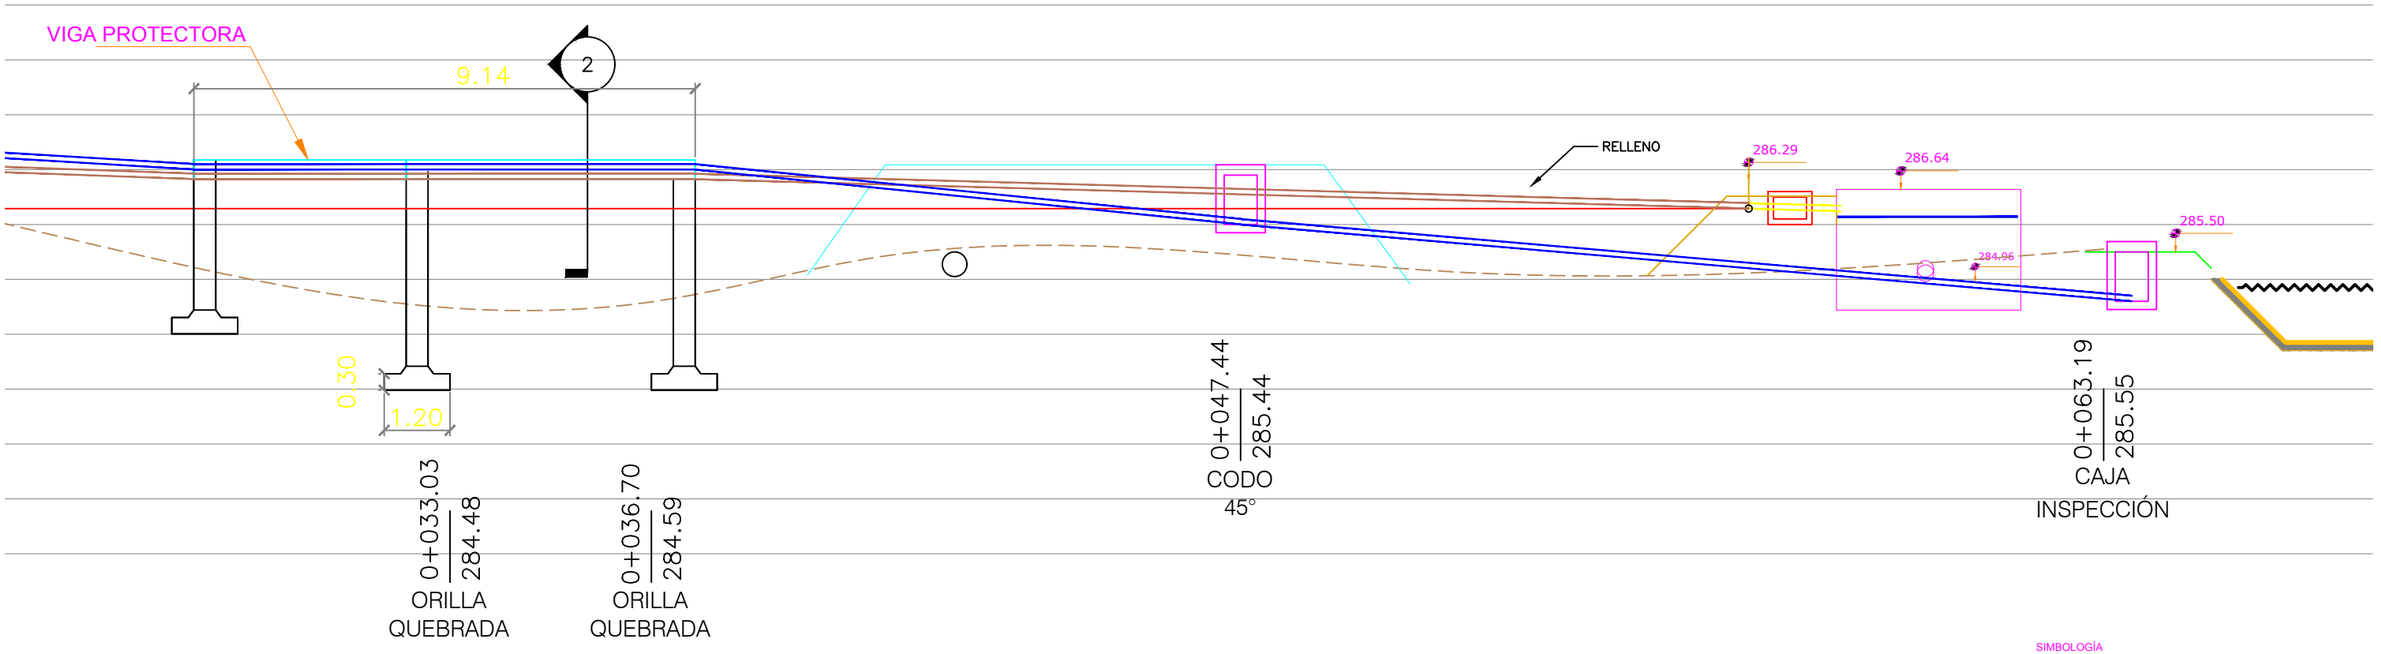

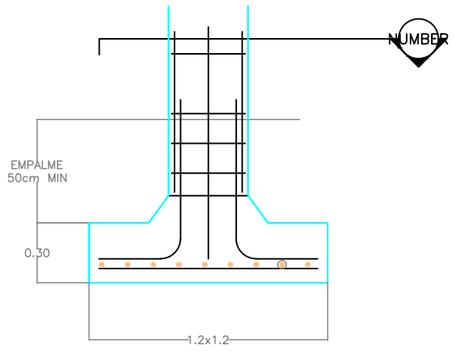

ZAPATA AISLADA

ESCALA: 1:30

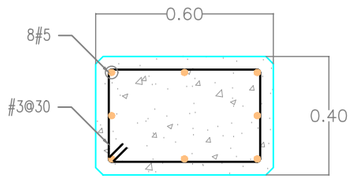

COLUMNA

ESCALA: 1:20

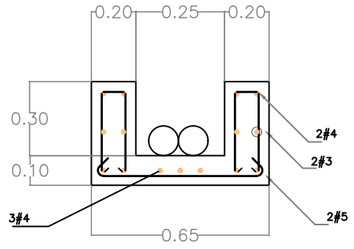

VIGA PROTECTORA

ESCALA: 1:20

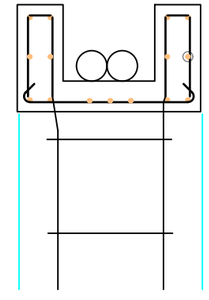

APOYO DE VIGA

ESCALA: 1:20

Cooperación Española
AGUA Y SANEAMIENTO /FCAS

MANSURPAZ
Mancomunidad de Municipios del Sur del departamento de La Paz

INCREMENTO DE LA COBERTURA DE AGUA Y SANEAMIENTO Y GESTIÓN INTEGRADA DE LA CUENCA BAJA Y MEDIA DEL RÍO GOASCORAN

PROYECTO:
CONSTRUCCIÓN DE OBRAS COMPLEMENTARIAS
SAN ANTONIO DEL NORTE

CONTENIDO:
DETALLES CRUCE AEREO

HOJA:
2/9

ELABORÓ: EQUIPO DE GESTIÓN | APROBÓ: DIRECCIÓN DE PROYECTO | FECHA: JUNIO, 2017 | ESCALA: INDICADAS