



## CERCO PERIMETERAL


ESCALA: 1:50

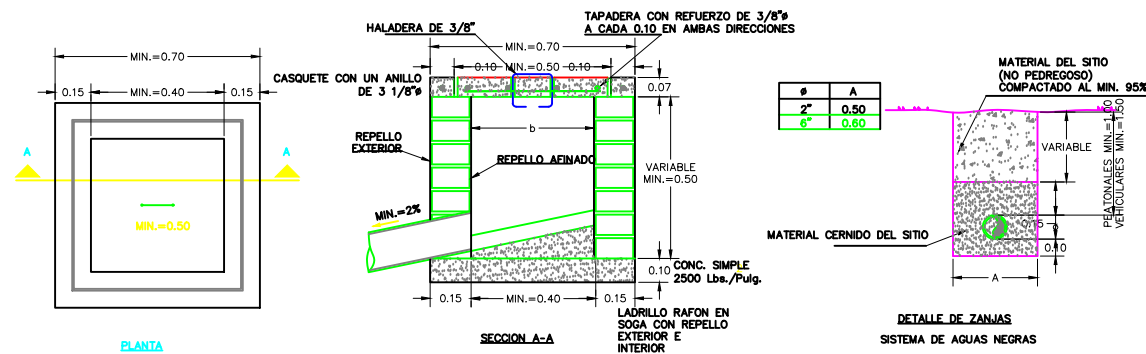

## DETALLE DE CAJAS Y ZANJAS

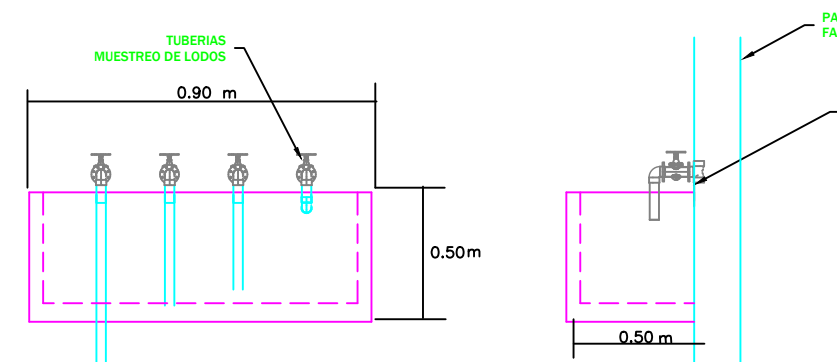

## PILA MUESTREO DE LODOS

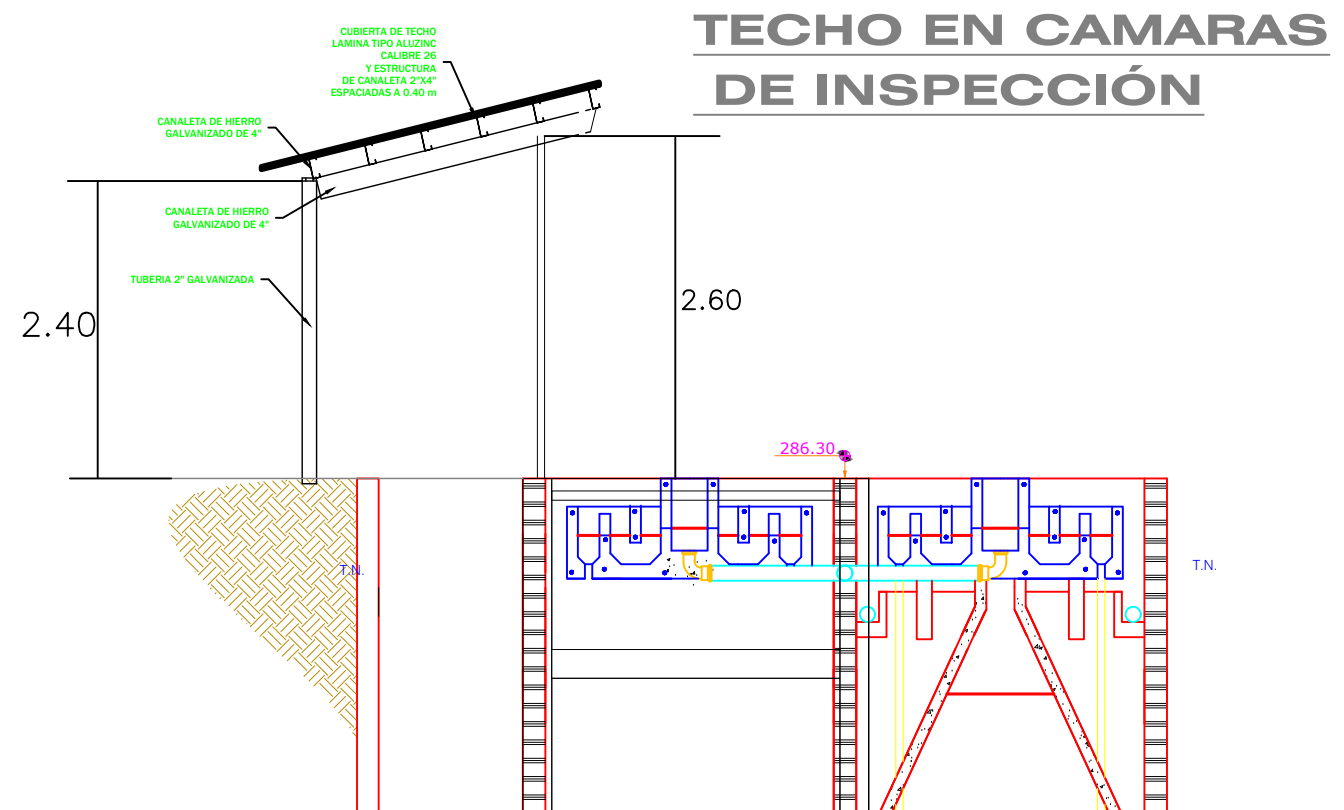

## TECHO EN CAMARAS DE INSPECCIÓN